

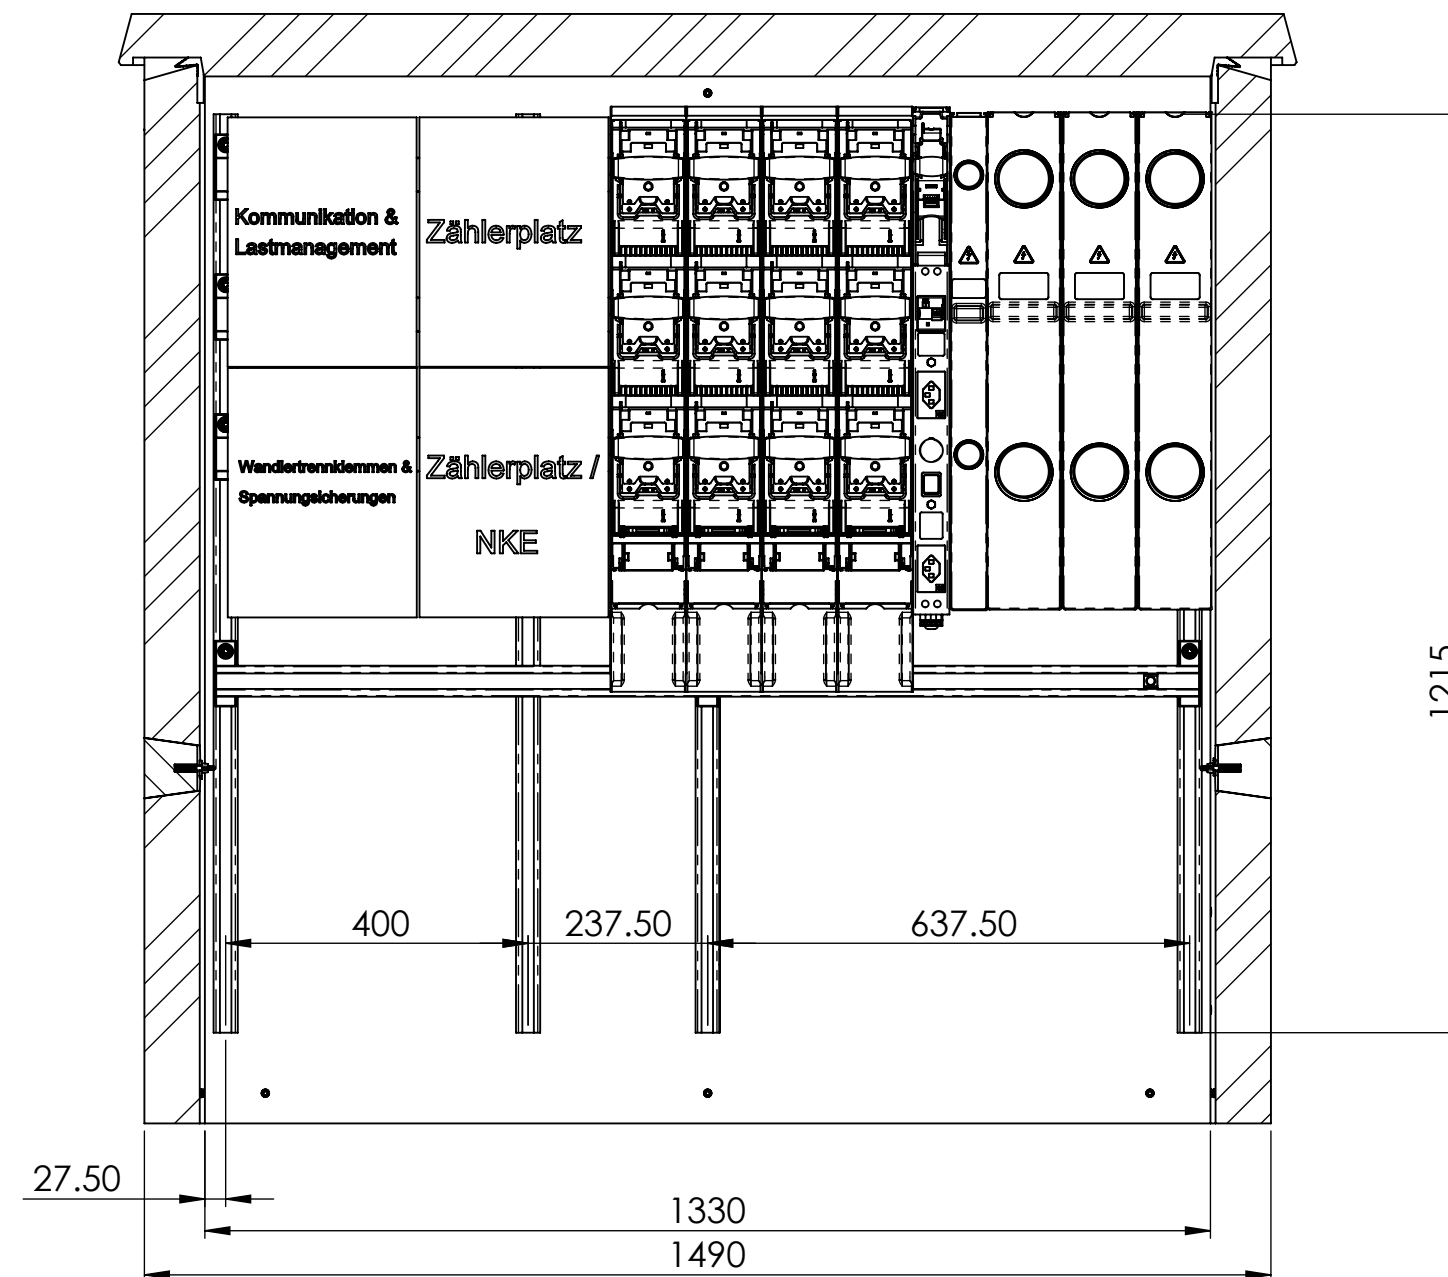


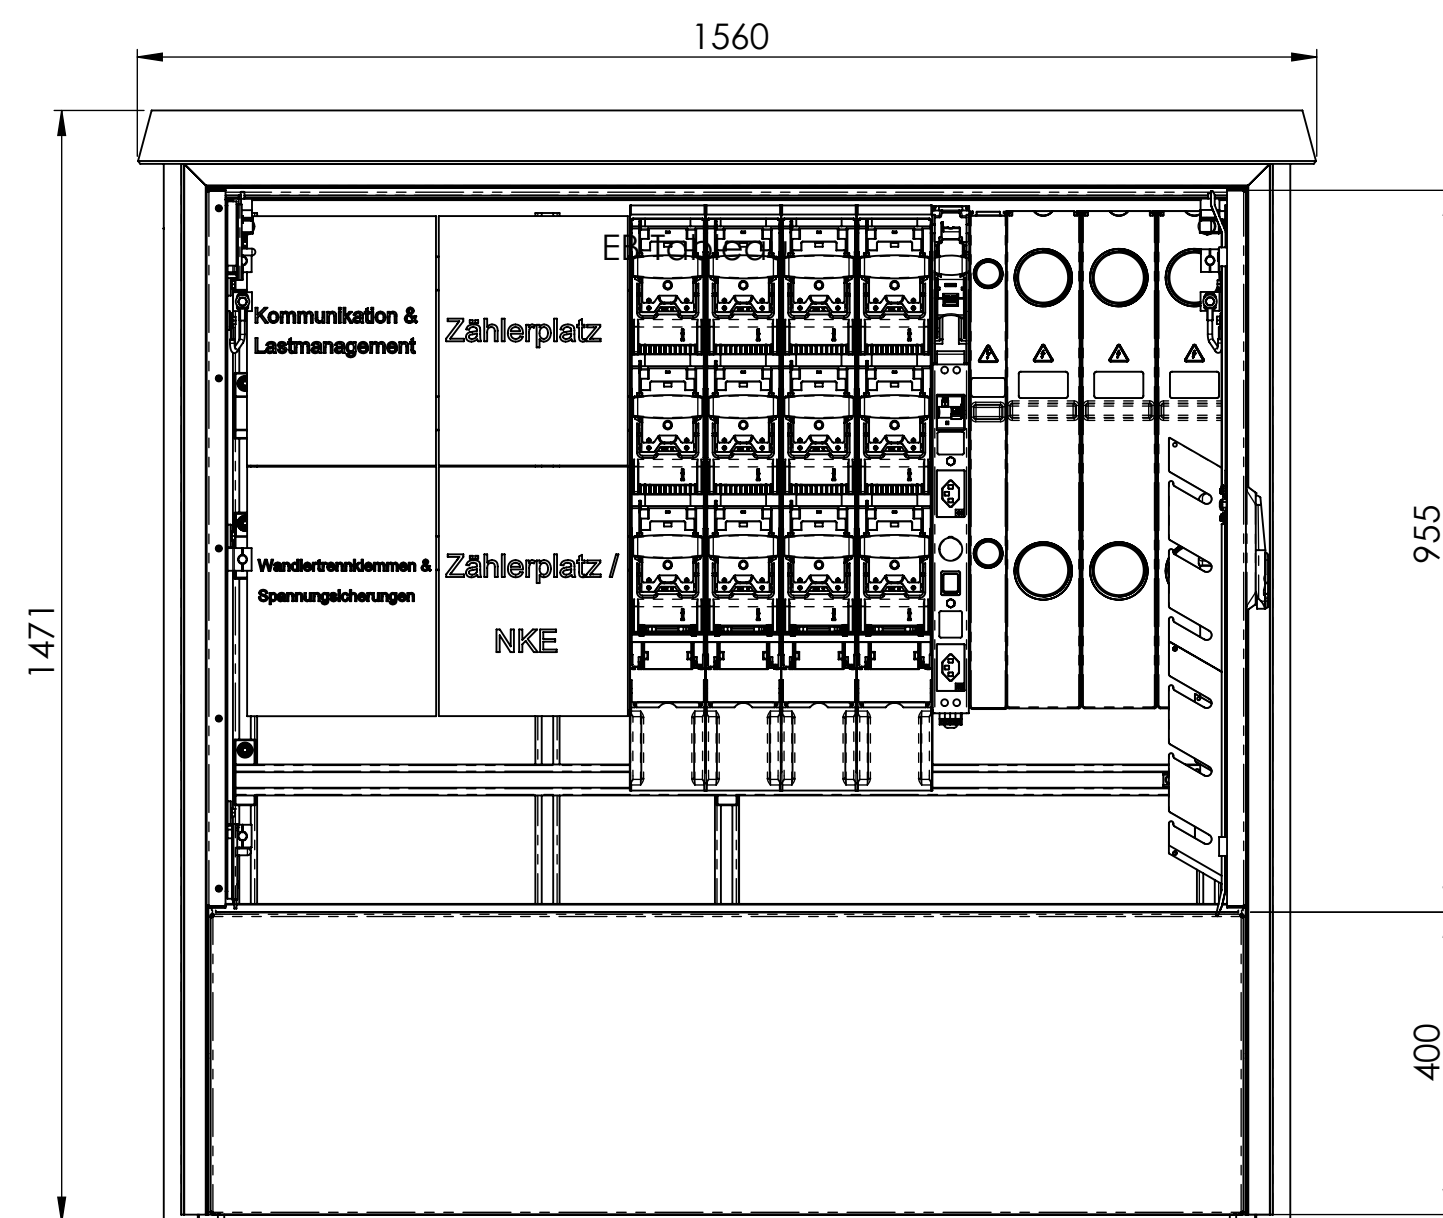


SCHNITT A-A
MABSTAB 1 : 10

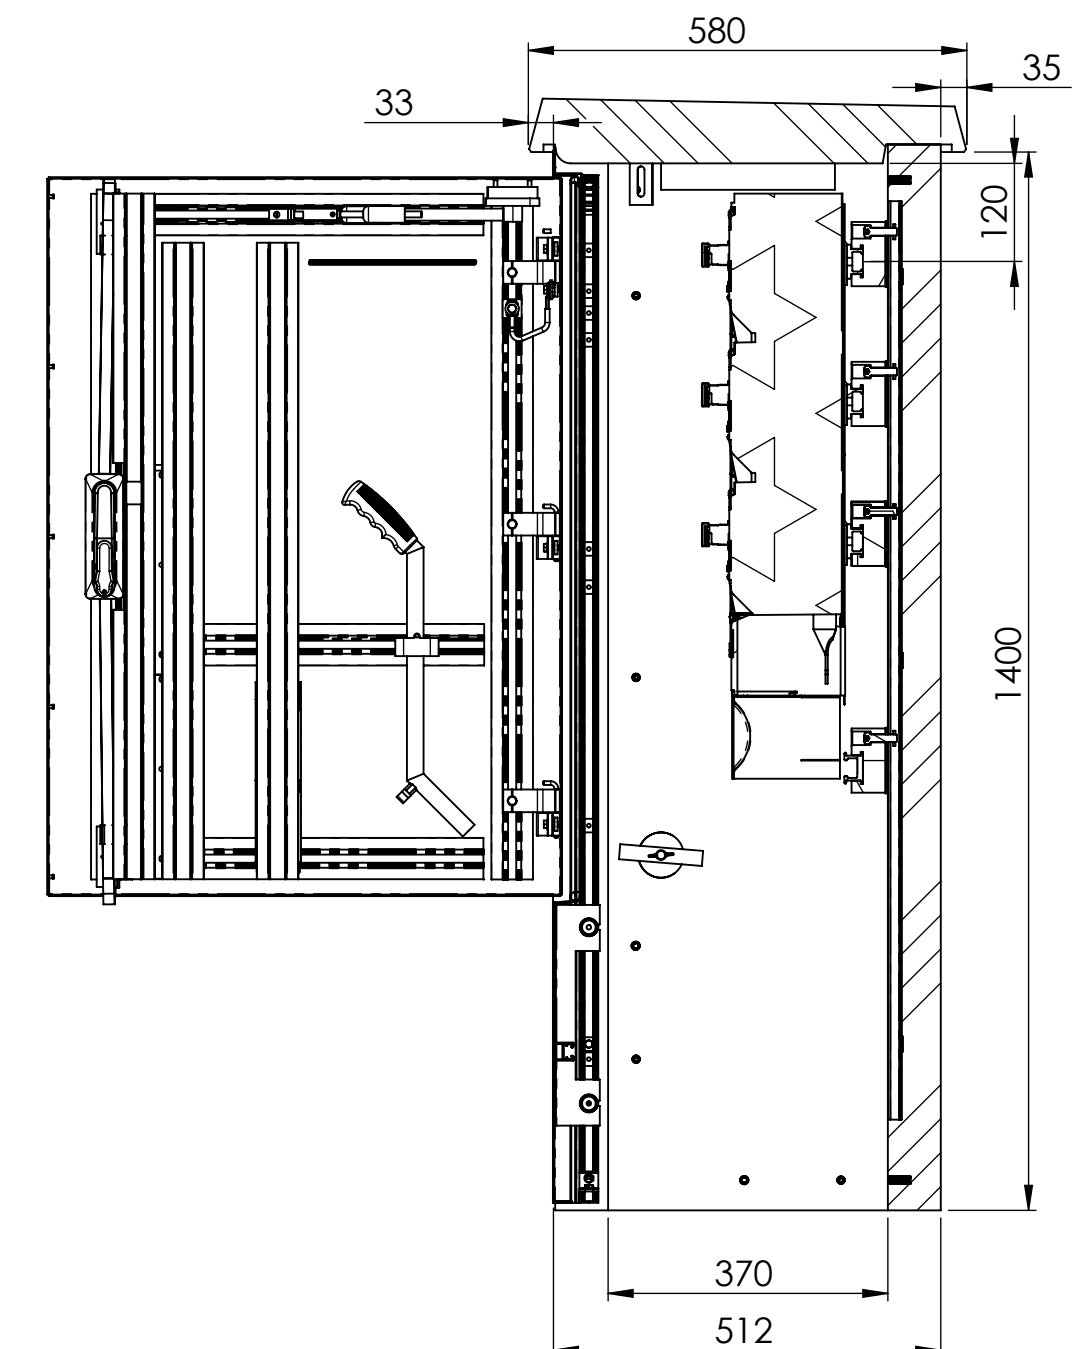

SCHNITT B-B
MABSTAB 1 : 10

EW Abteil

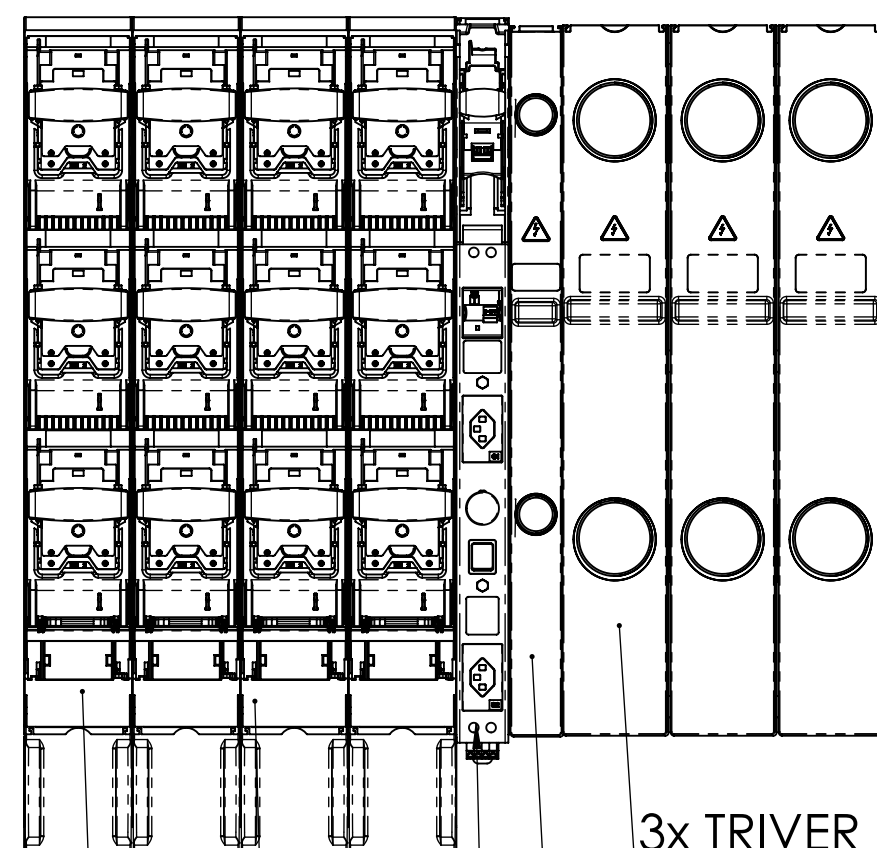

3x TRIVER + DIN2 Blindelement

1x TRIVER + DIN00 Blindelement


1x TRIVER + DIN00 Eigenbedarfsleiste

2x TRIVER + DIN2 mit Schraubanschluss

TRIVER+ 2xDIN3 mit Schraubanschluss
integr. Stromwandler ES6 600/5A geeicht

Kabinenausbau gem. Vorgaben Florida 13
bestehend aus:

- Sammelschiენenausbau FVK 630A (3L + PE + N)
- PE + N-Anschlüsse
- Lastschaltleisten und Zubehör TRIVER+ (1-pol. schaltbar)
- Stromwandler ES6 600/5A inkl. amtlicher Eichung
- Aufbautableau mit 2 Zählerplätzen für Stromwandler-Messung und NKE kompl. Vorverdrahtet inkl. Spannungssicherungen und Trenn-/Prüfklemmen
- Lochblech 500mm für Zähler / Tableau-Aufbau

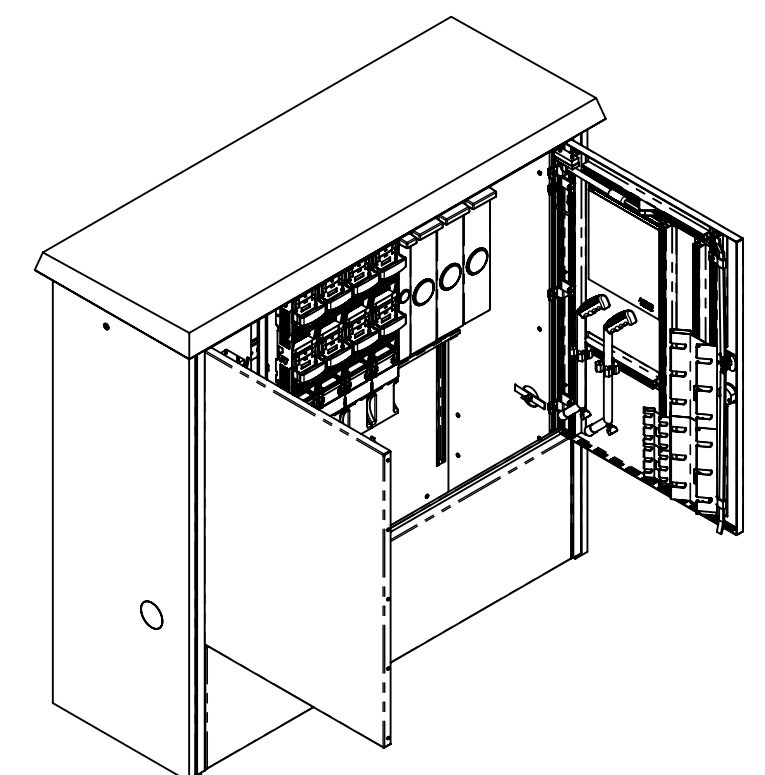

		Allgemeintoleranzen ISO 2768-m	Material:		Gewicht: 720 Kg		
		Florida 13 SP AN2200157 Pos 2		Massstab 1:5	Gezeichnet	20.07.2022	MH
		Zwischenladung Landquart			Geprüft	20.07.2022	MH
						Datum	Name
			Format A2	Zeichnungsnr. 027-267			