

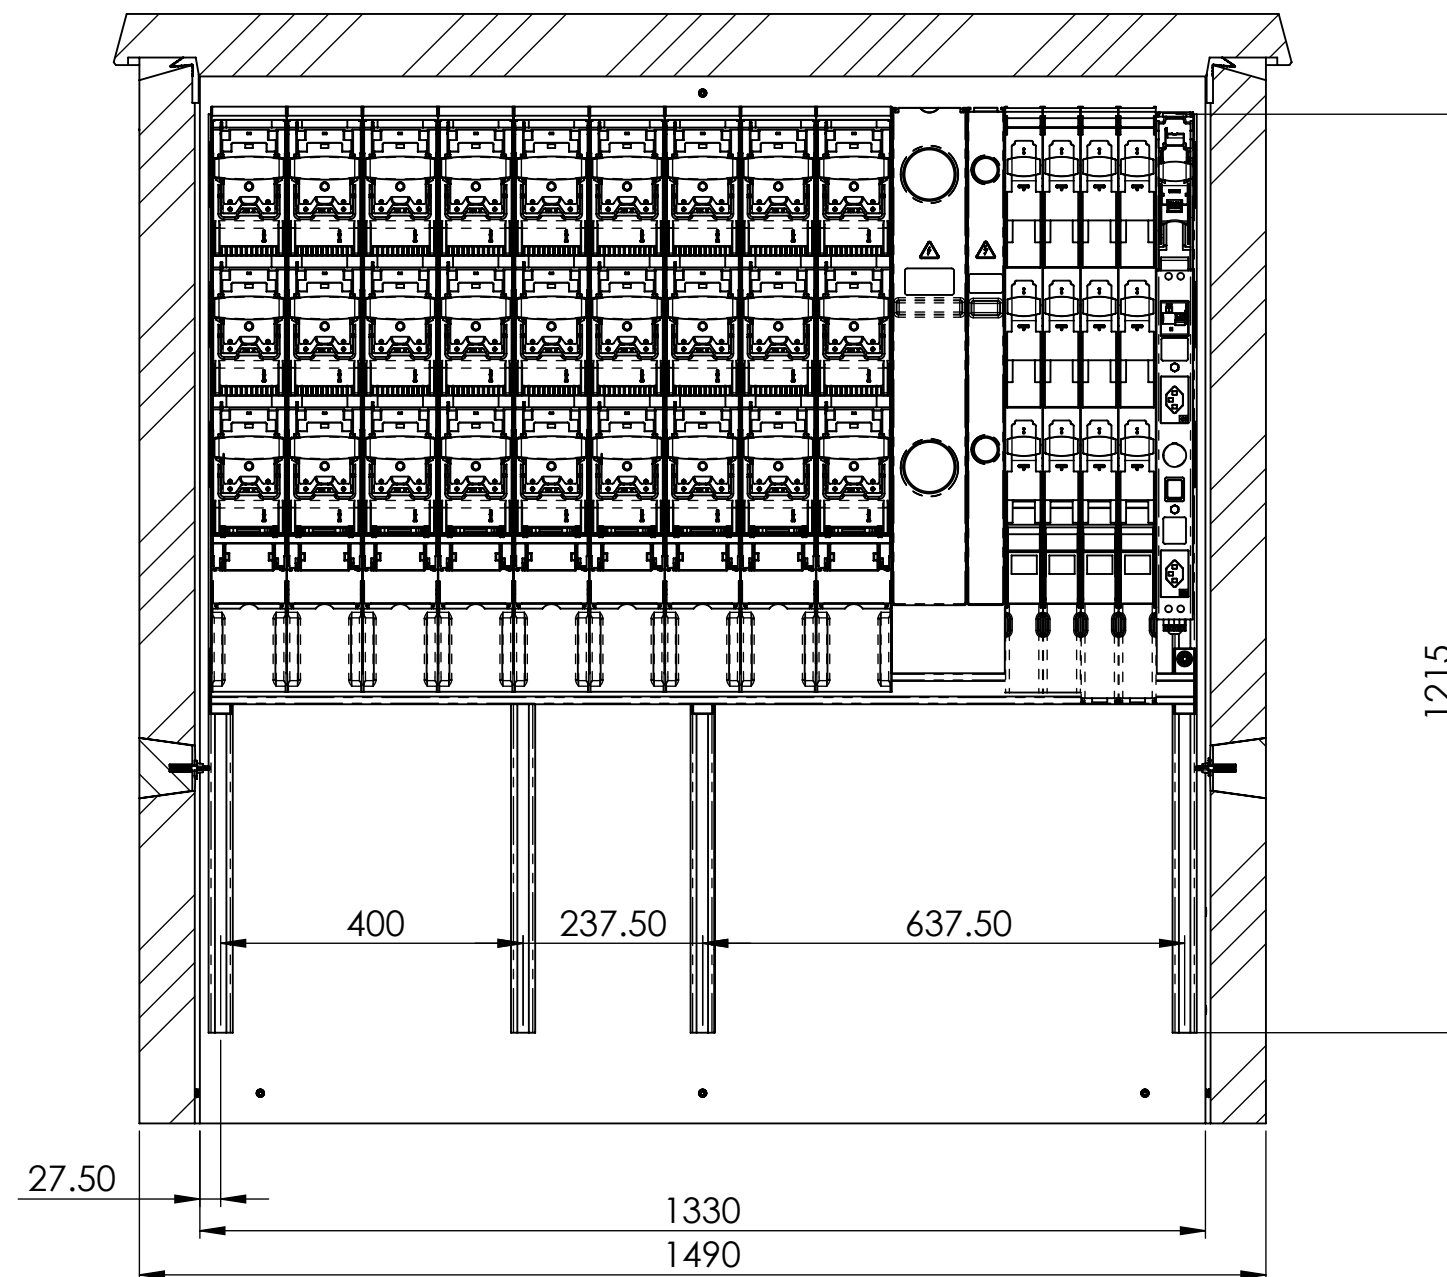


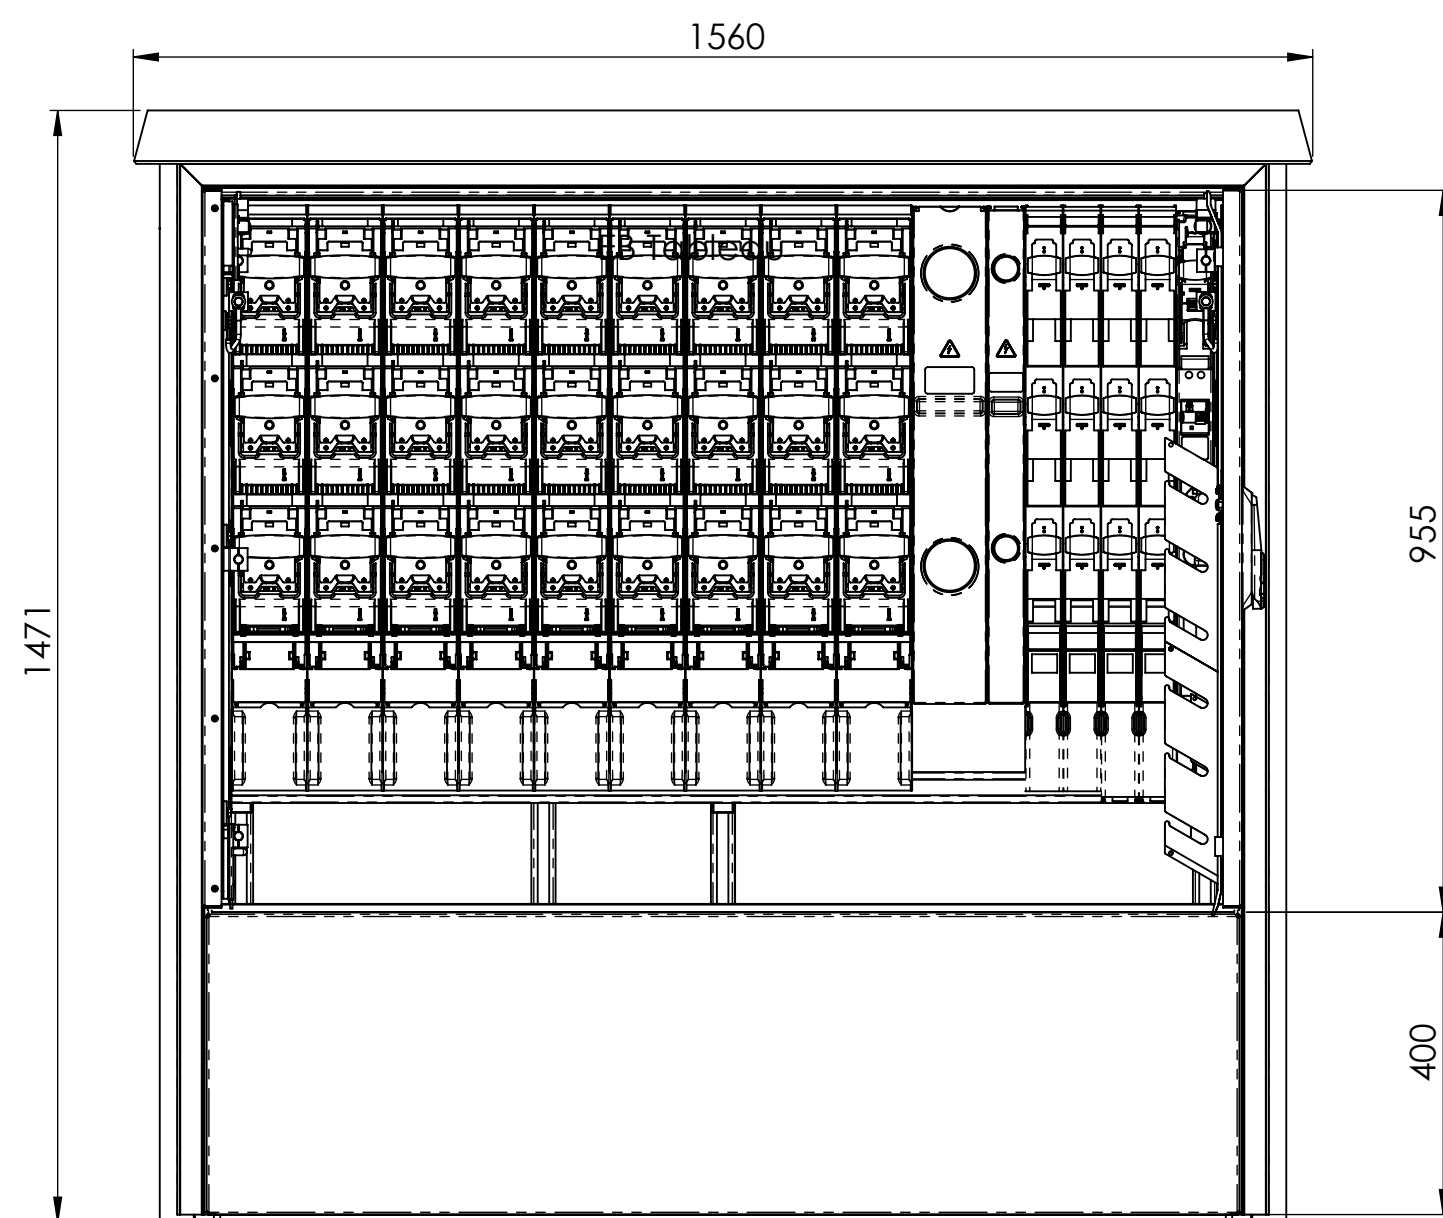


SCHNITT A-A
MABSTAB 1 : 10

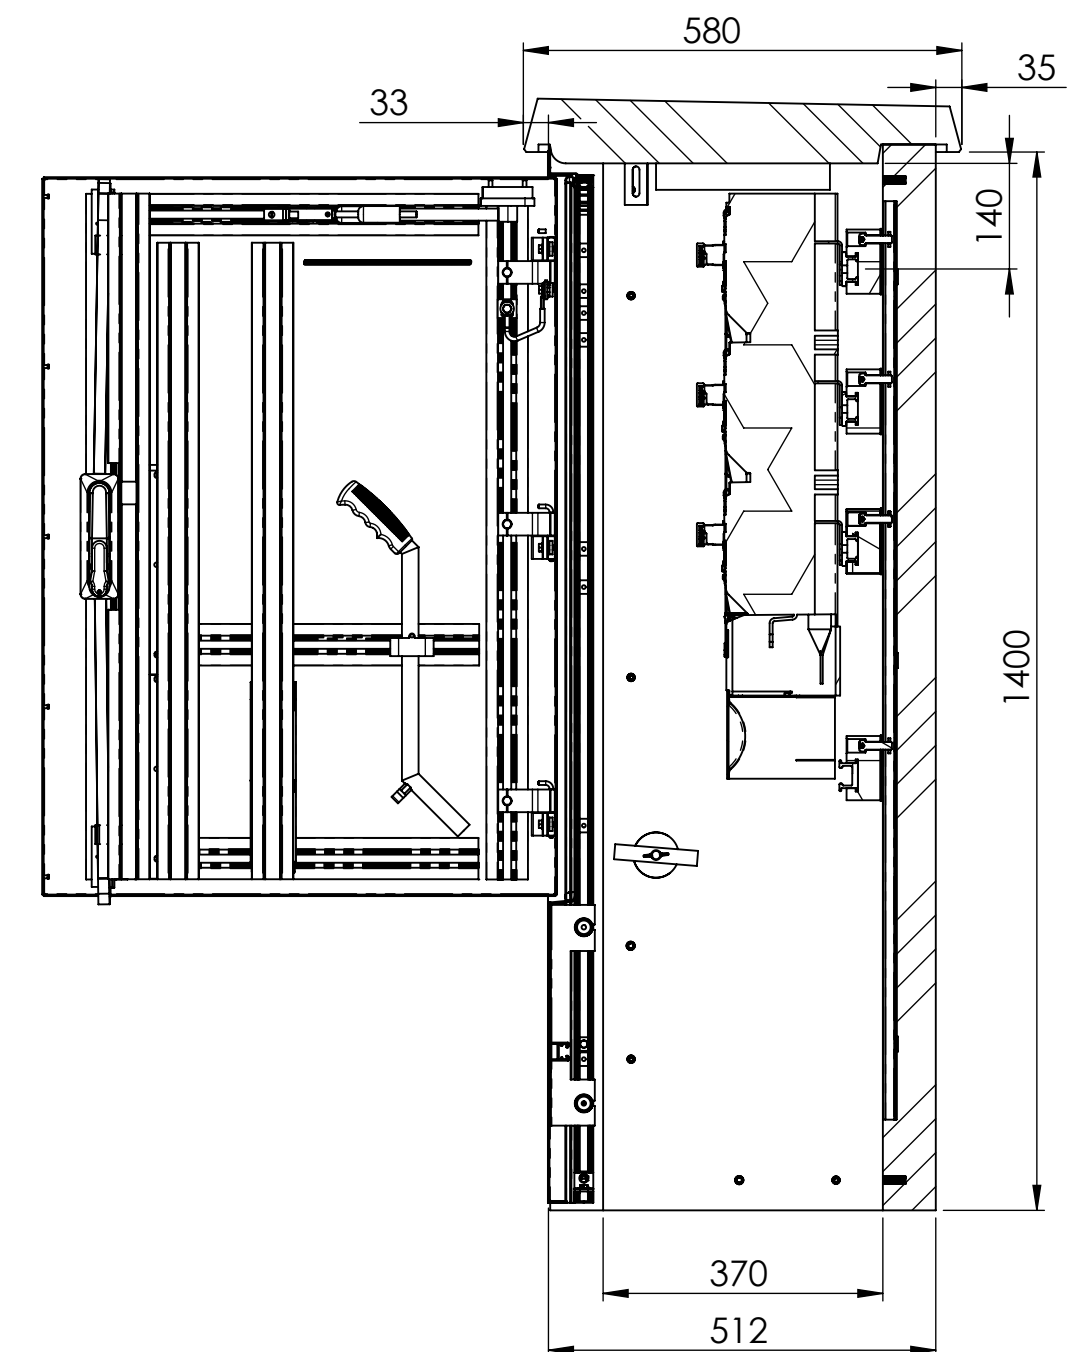

SCHNITT B-B
MABSTAB 1 : 10


EW Abteil

1x TRIVER + DIN00 Blindelement

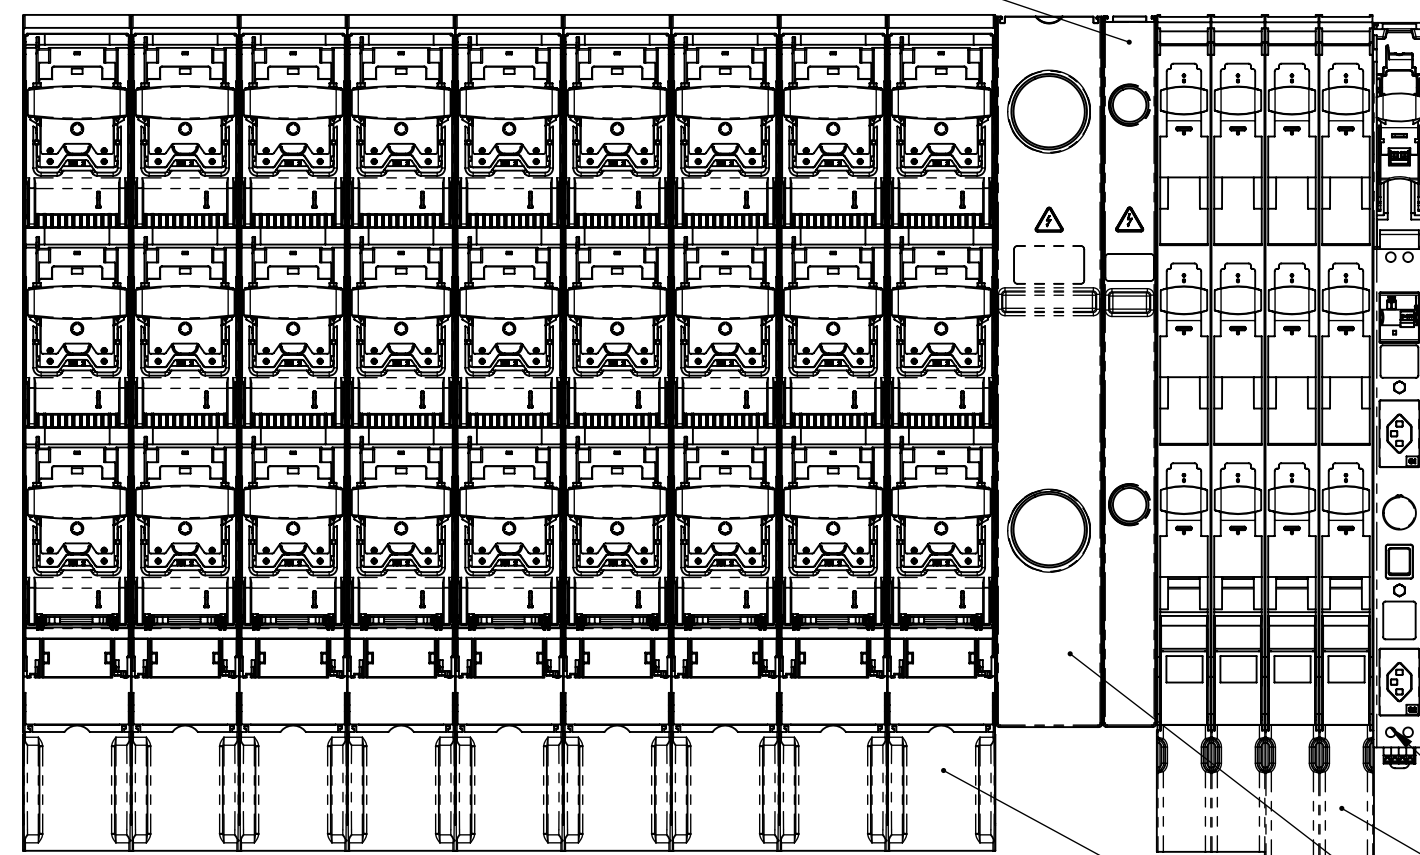

Kabinenausbau gem. Vorgaben Florida 13 bestehend aus:

- Sammelschienenausbau FVK 3L+PEN
- PEN Anschlüsse
- Lastschaltleisten und Zubehör
- Blindelement DIN 2/3 und DIN00
- TRIVER+ Eigenbedarfsleiste DIN 00 mit Handlampe
- OeB Klemmsteg 2x 3LNPE 16mm²

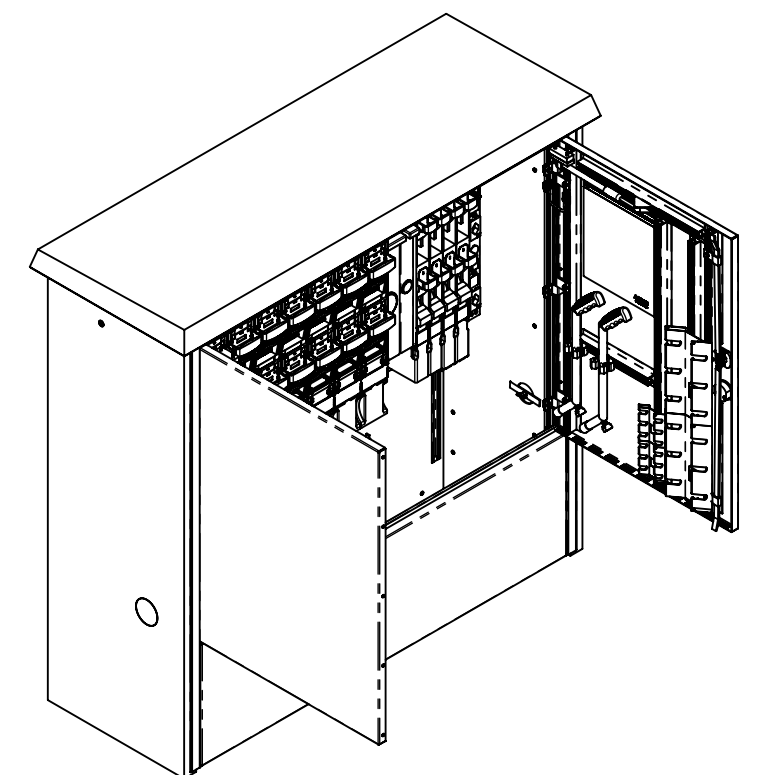

1x TRIVER + DIN00 Eigenbedarfsleiste

4x TRIVER + DIN00 mit Schraubanschluss

1x TRIVER + DIN2 Blindelement

9x TRIVER + DIN3 mit Schraubanschluss

Allgemeintoleranzen ISO 2768-m		Material:		Gewicht: 720 Kg	
Florida 13 SP AN2400064 Pos_2 VK Böllentretter West (VK33)		Massstab 1:5	Gezeichnet	12.03.2024	MH
			Geprüft	12.03.2024	MH
Format A2		Zeichnungsnr. 027-446		Datum Name	

BETOX
Innovative Schachtsysteme