

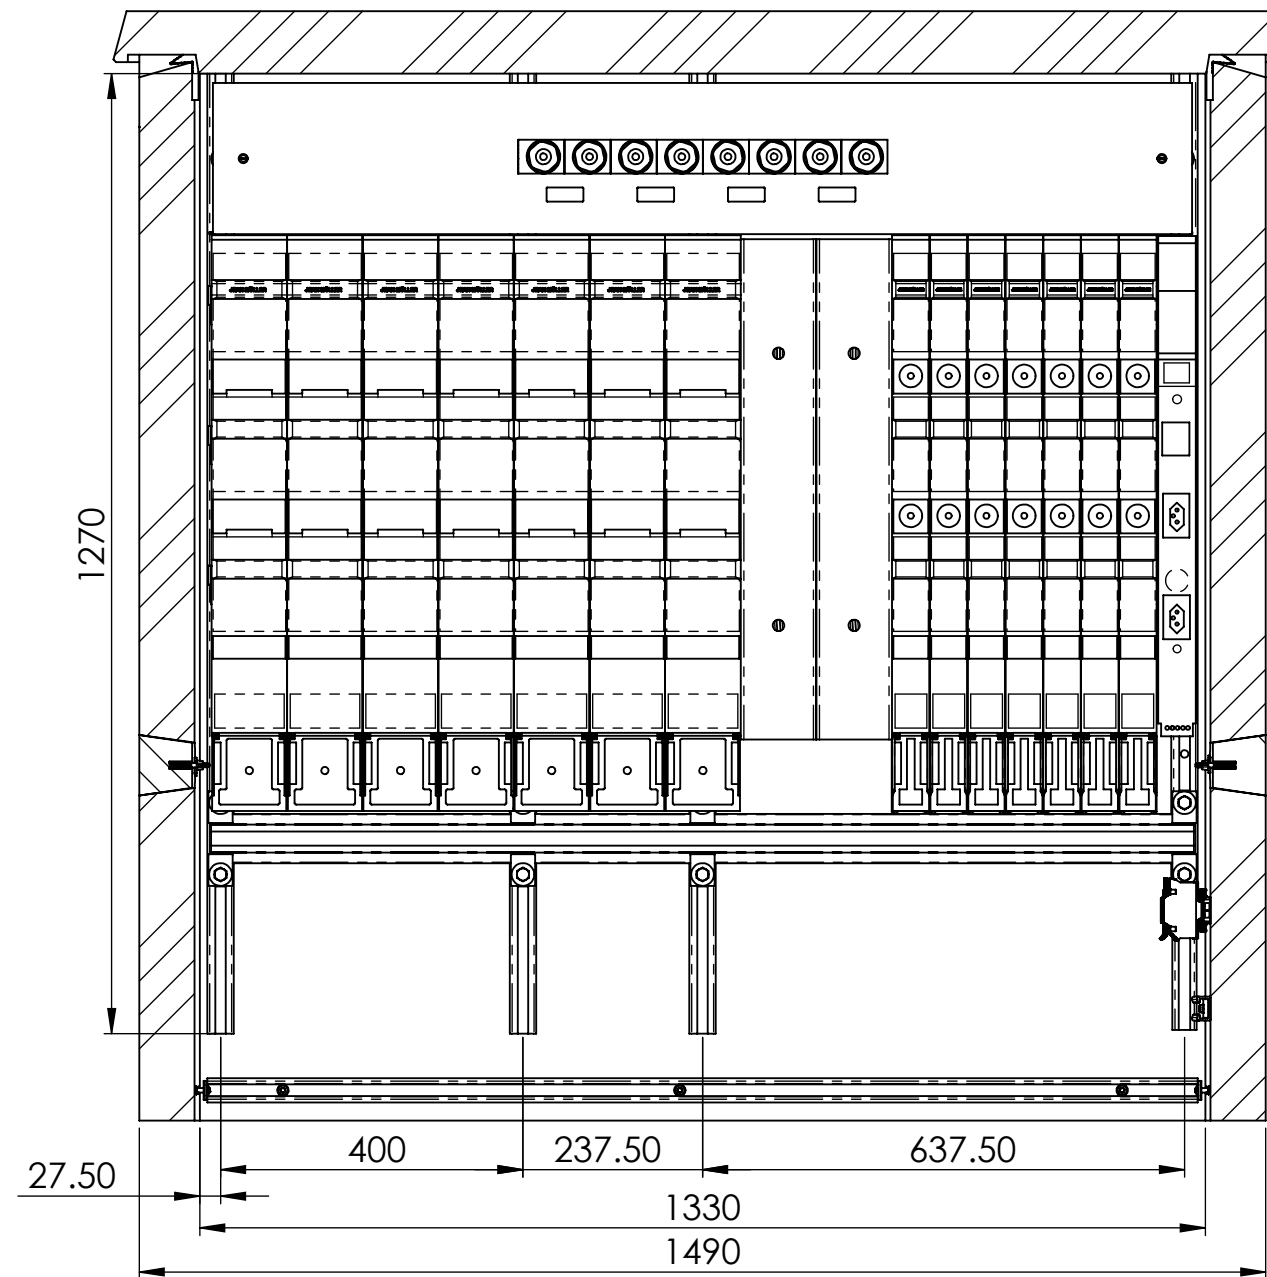


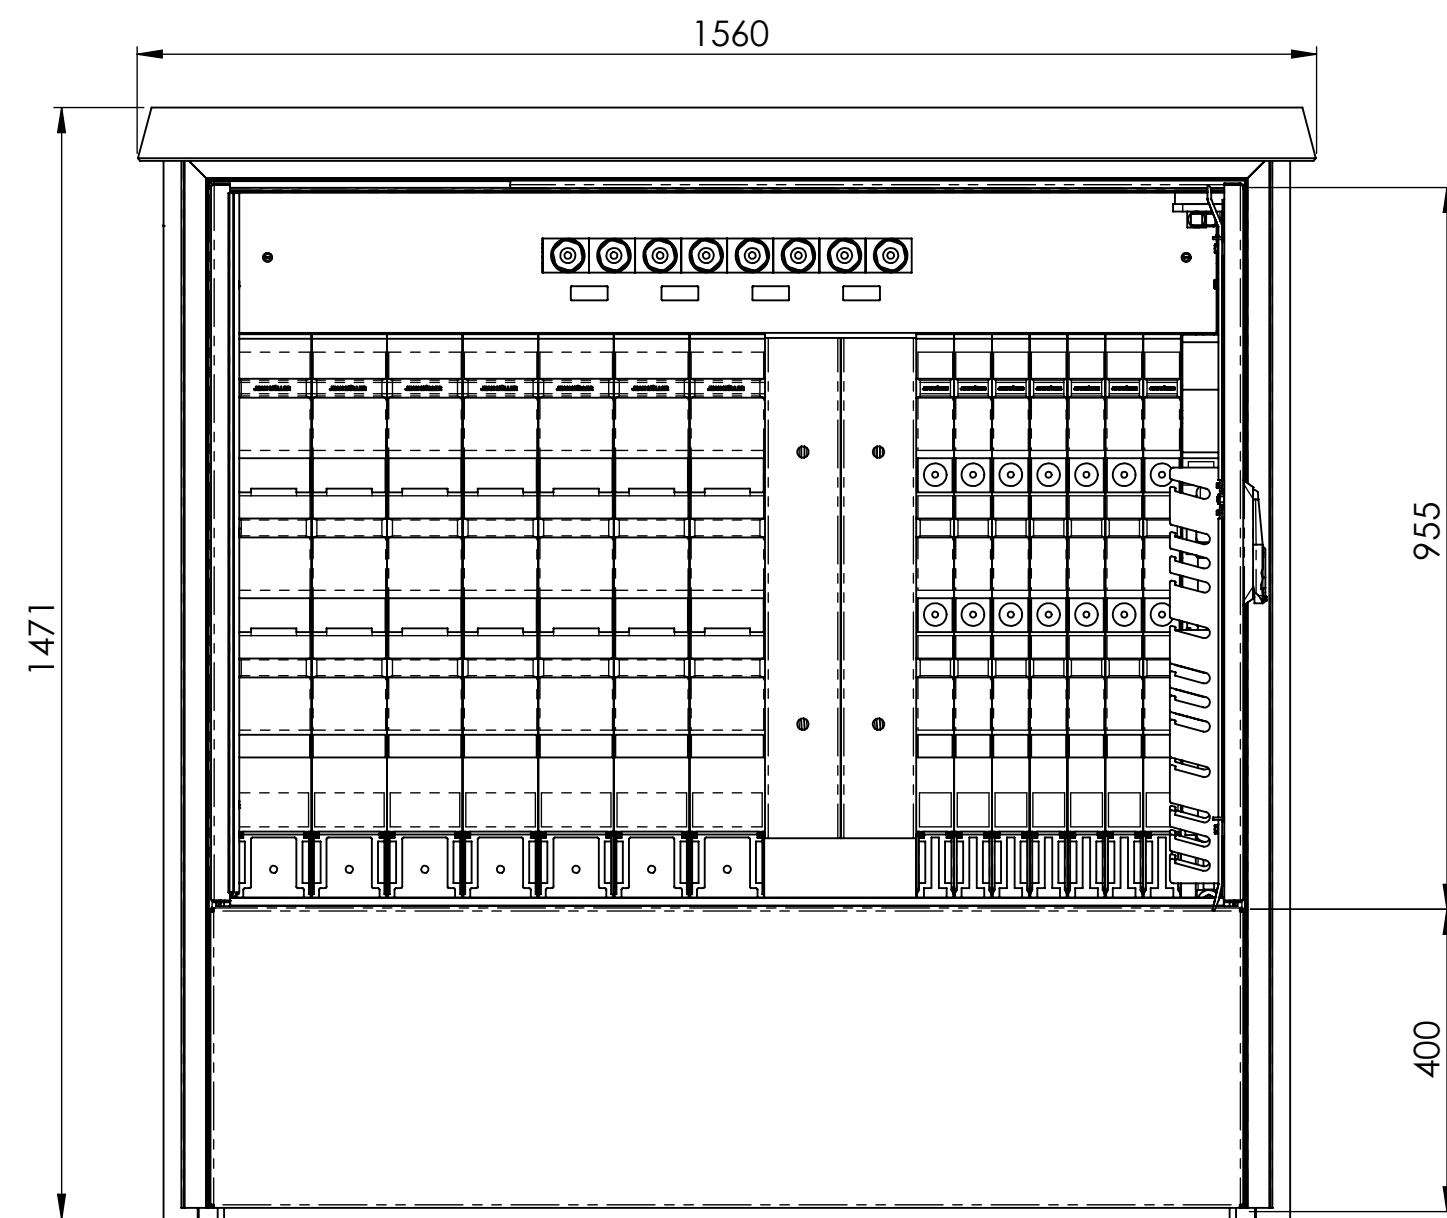


SCHNITT A-A
MABSTAB 1 : 10

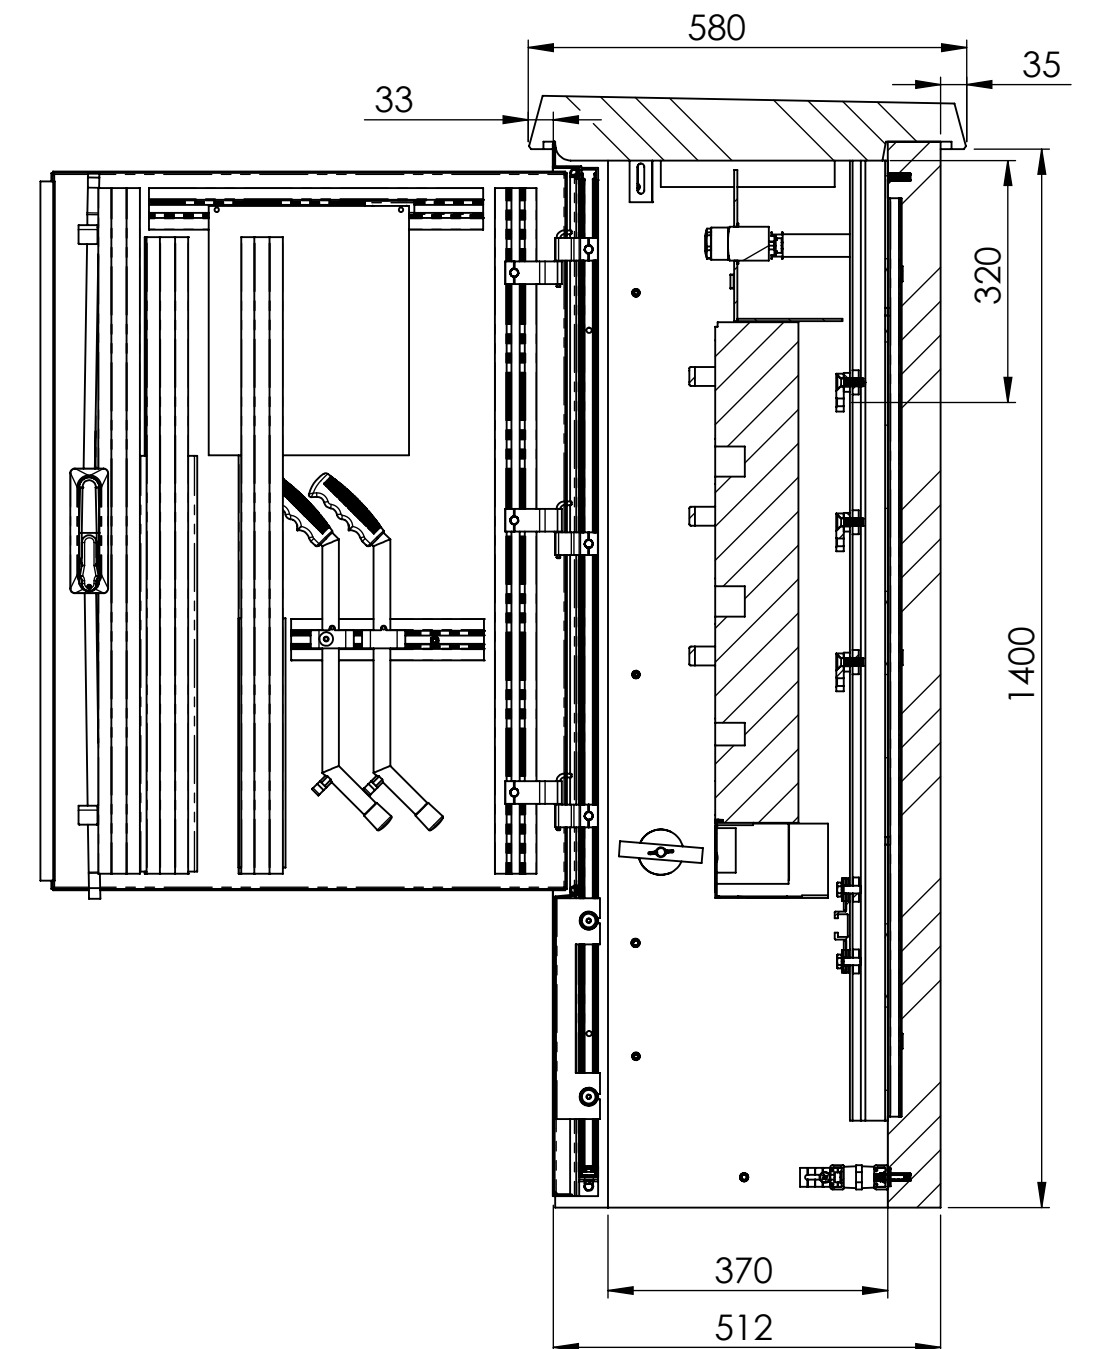

SCHNITT B-B
MABSTAB 1 : 10

EW Abteil

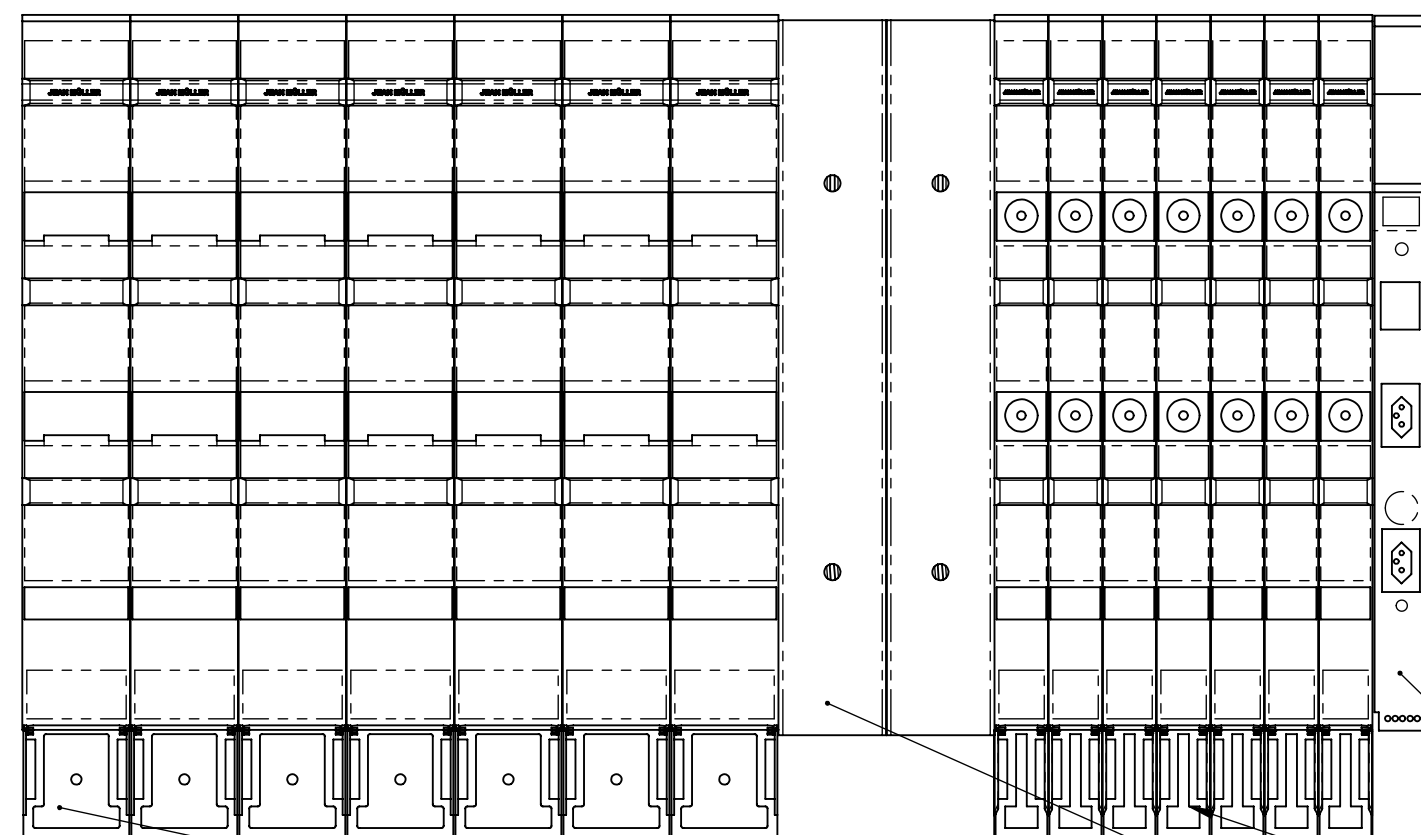

Kabinenausbau gem. Vorgaben Florida 13 bestehend aus:


- Sammelschienausbau FVK 1000A 4-Polig, I_{cw} = 50kA/1s
- PEN-Anschlüsse
- ÖB Tableau oben angebaut (4 Gruppen DII 25A)
- Lastschaltleiste Jean Müller
- OeB Klemmsteg 4-fach 2LNPE 10mm² (Woertz)
- Eigenbedarfsleiste JM

1x JM DIN00 Eigenbedarfsleiste

7x JM DIN00 mit Schraubanschluss

2x JM DIN02 Blindabdeckung

7x JM DIN02 mit Schraubanschluss

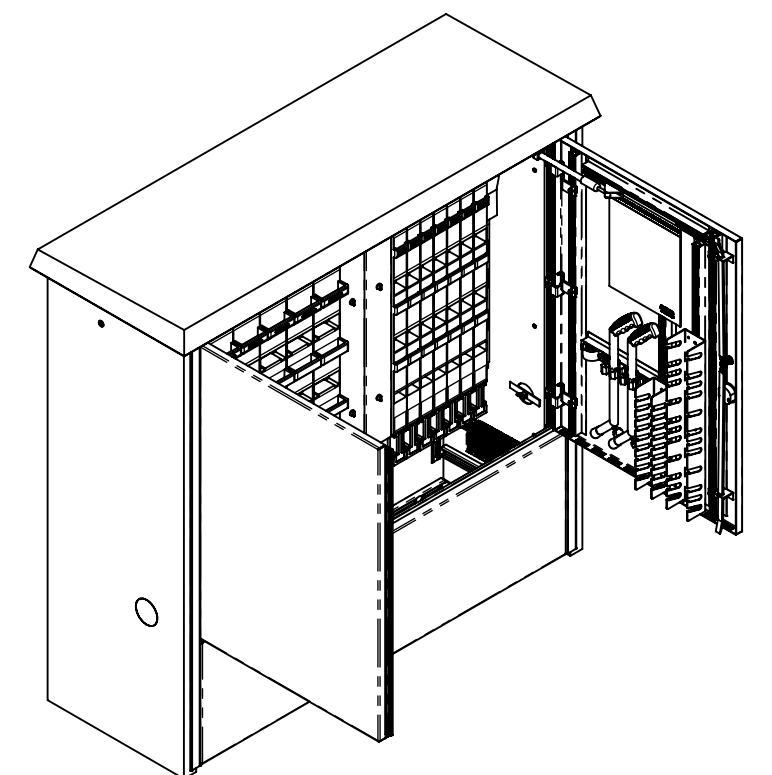

		Allgemeintoleranzen ISO 2768-m		Material:	Gewicht: 720 Kg				
		Florida 13 SP AB29331				Massstab 1:5	Gezeichnet	11.07.2025	MH
		VK 13 Sternen/ Hauptstrasse					Geprüft	11.07.2025	MH
					Datum		Name		
BETOX® Innovative Schachtsysteme					Format A2	Zeichnungsnr. 028-052			