




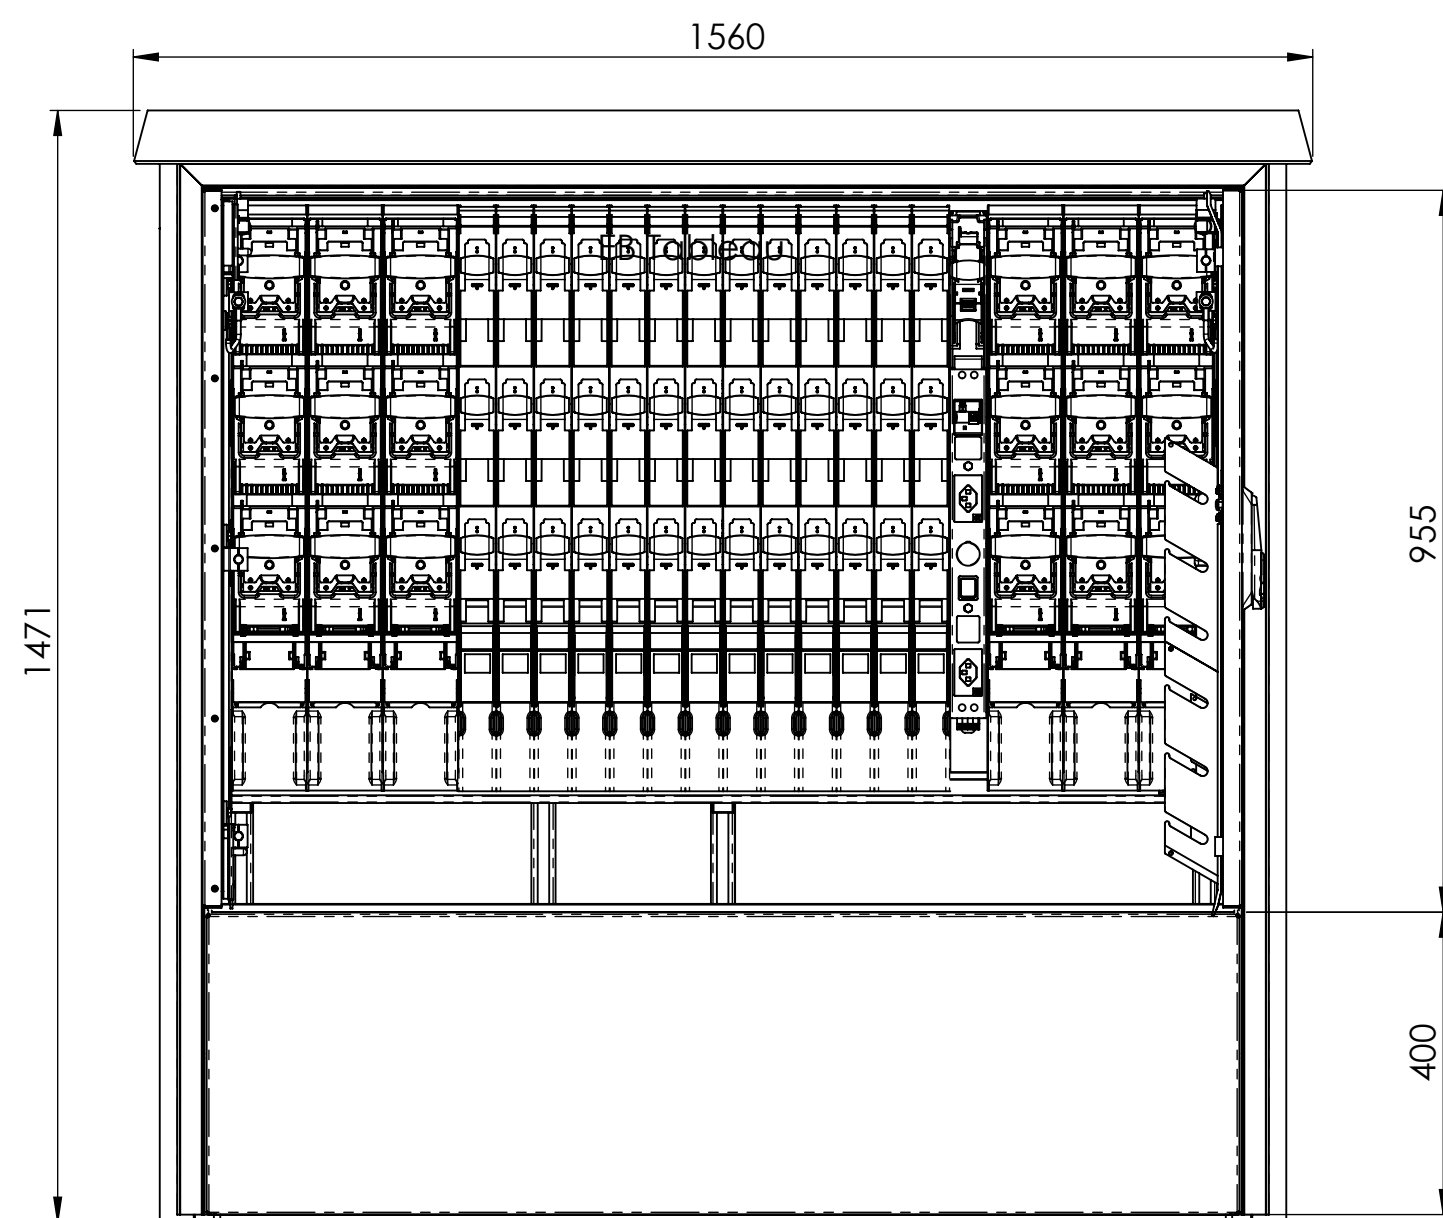


EW Abteil

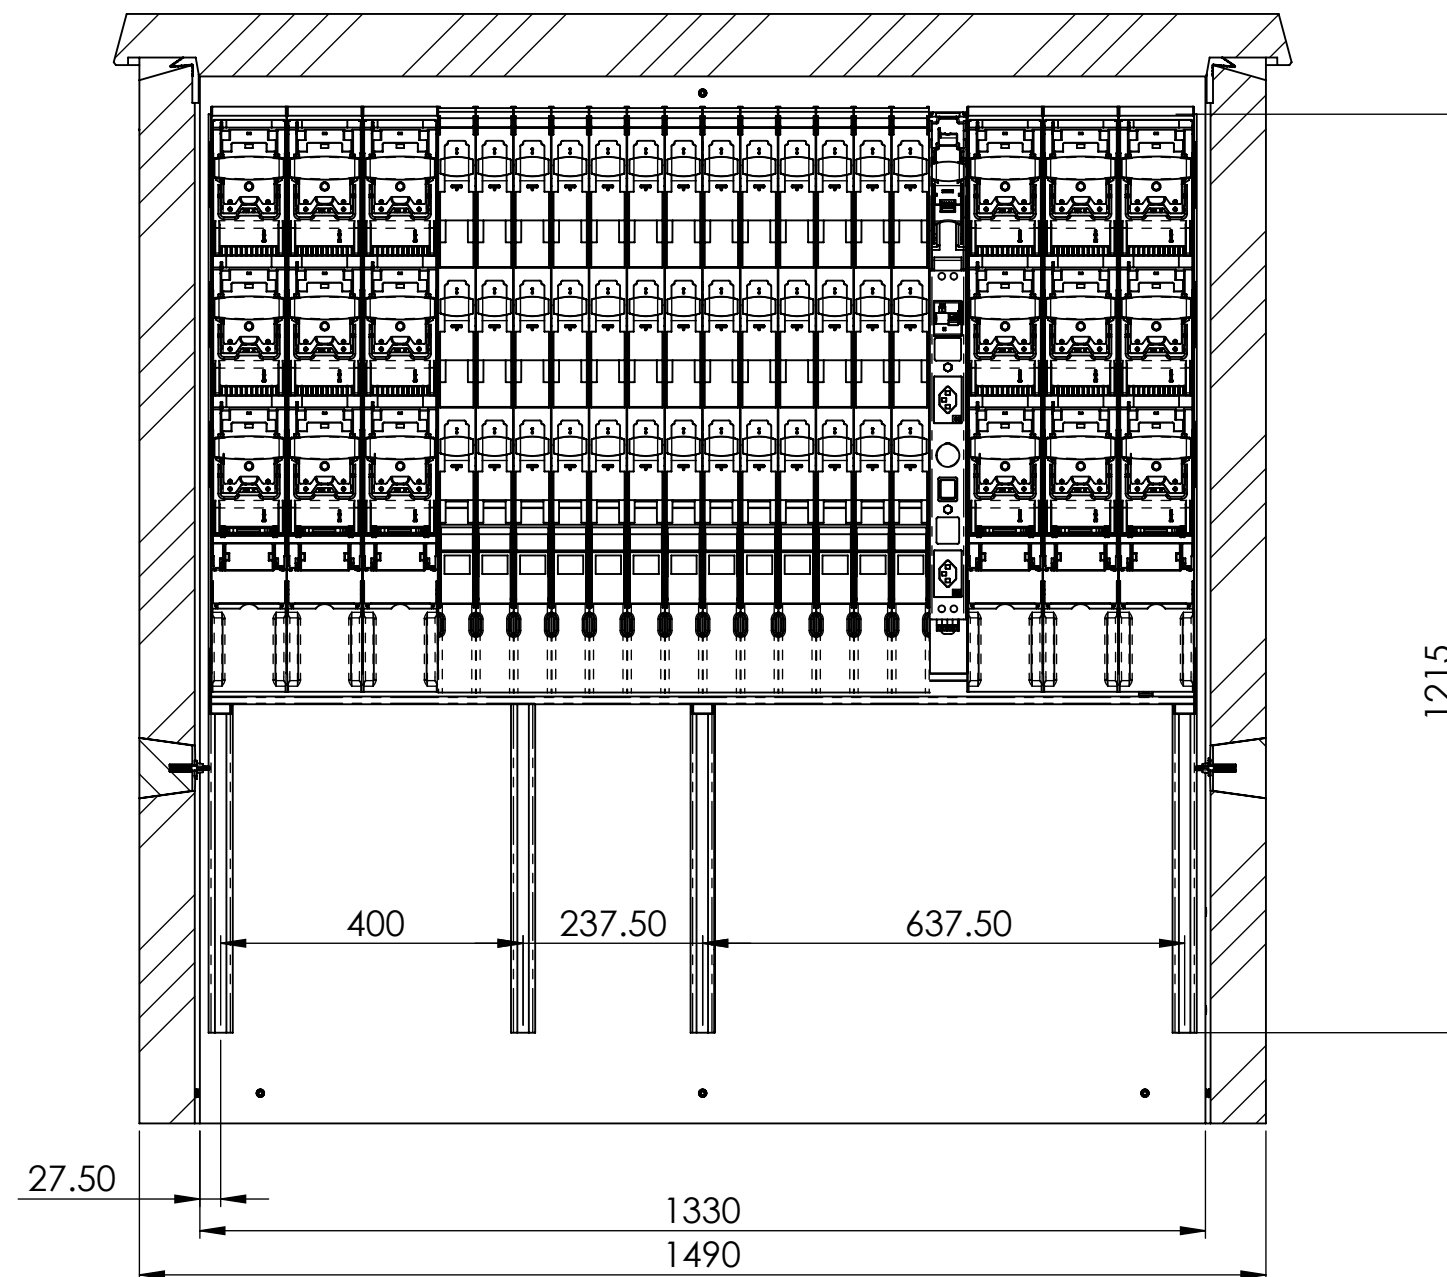

SCHNITT A-A
MABSTAB 1 : 10

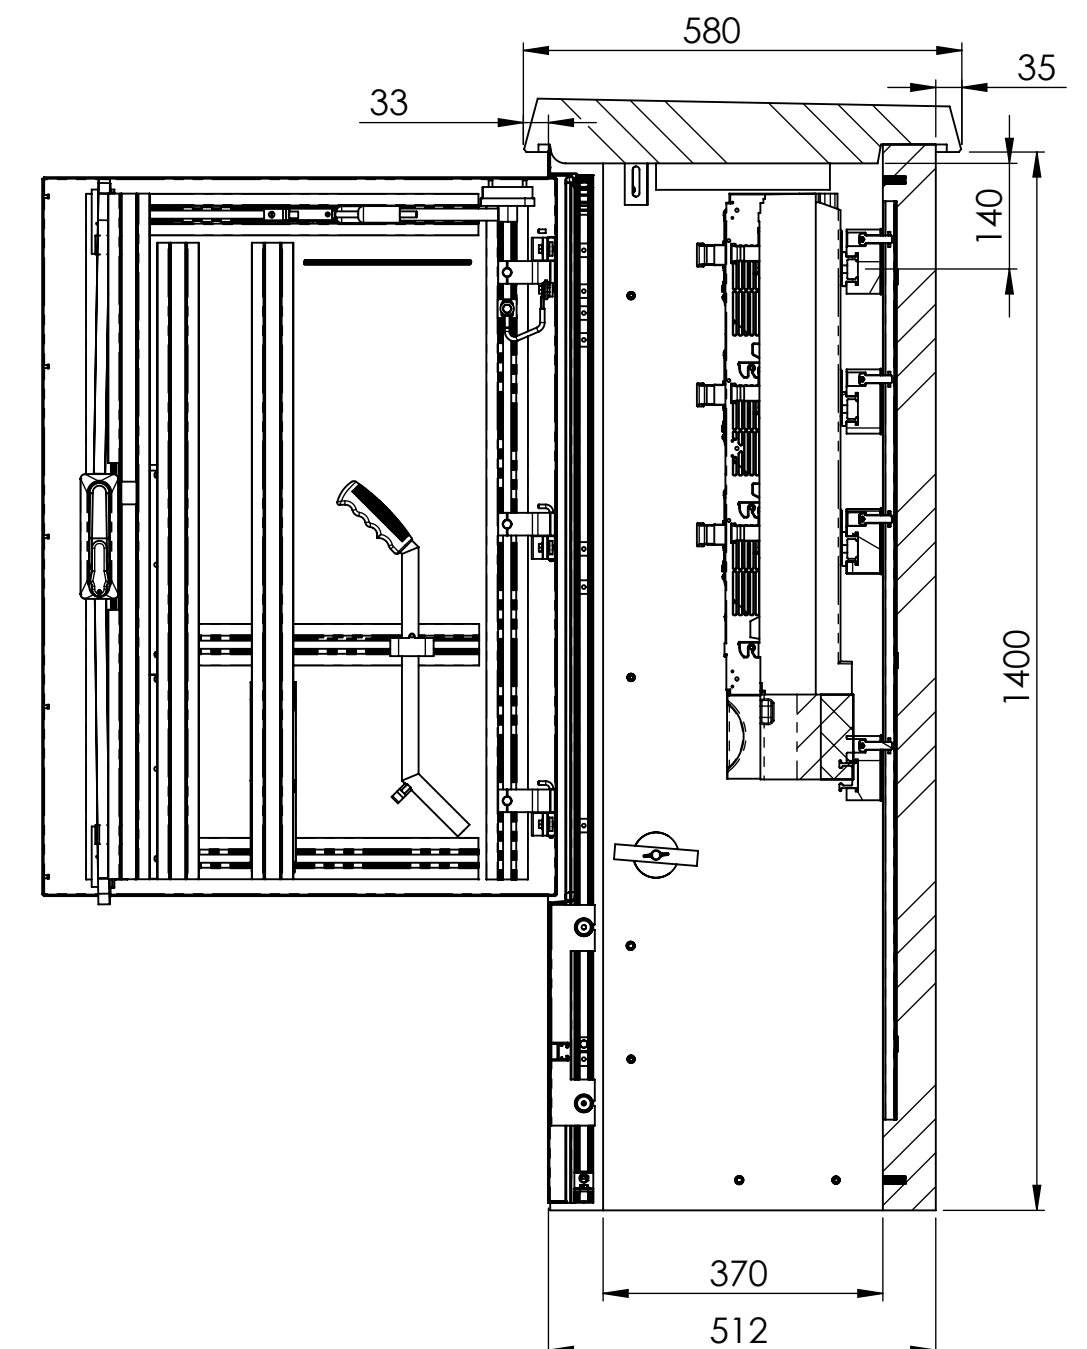

SCHNITT B-B
MABSTAB 1 : 10

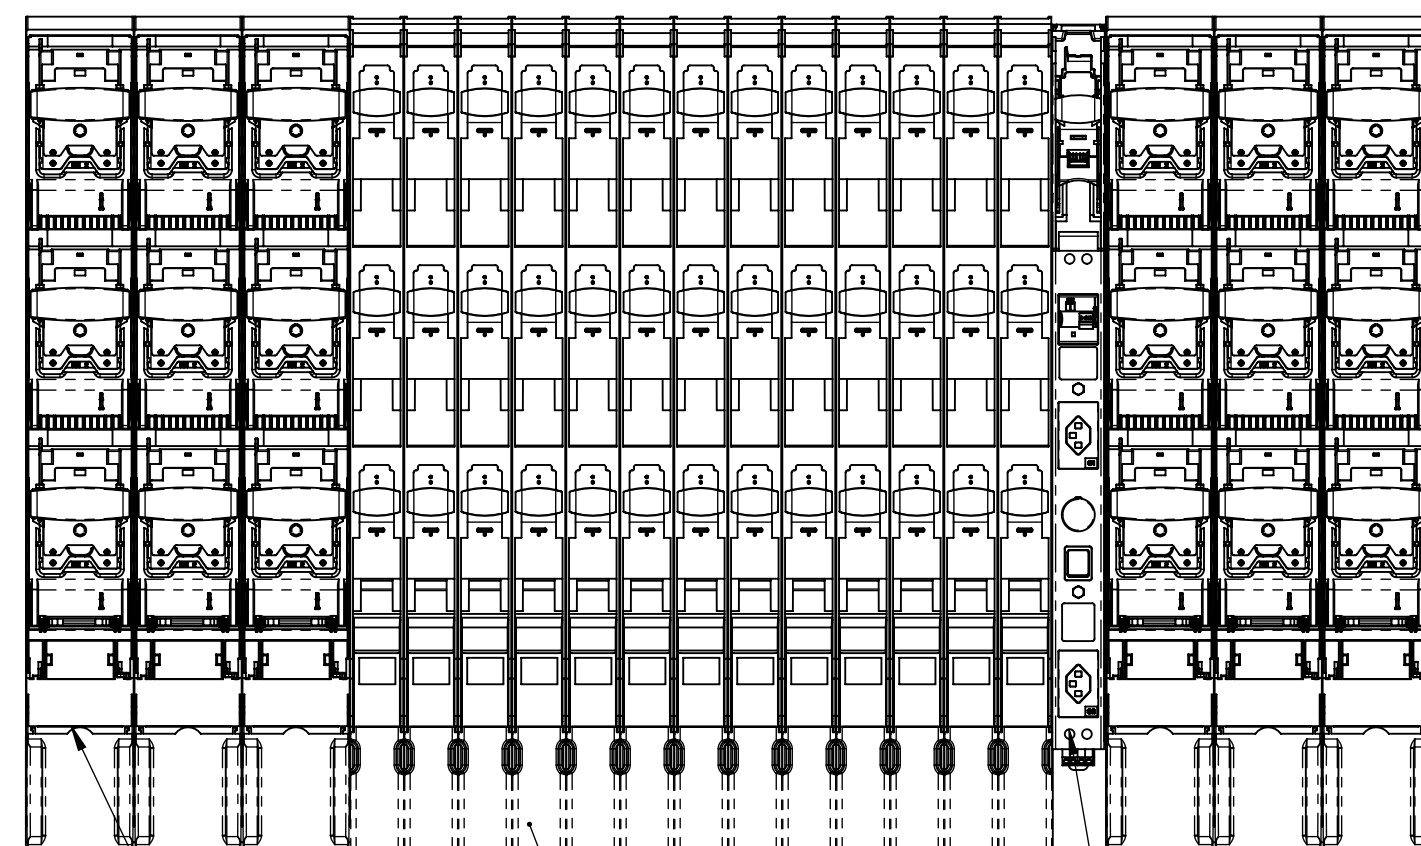


1x TRIVER + DIN00 Eigenbedarfsleiste

13x TRIVER + DIN00 mit Schraubanschluss

6x TRIVER + DIN2 mit Schraubanschluss

Kabinenausbau gem. Vorgaben Florida 13 bestehend aus:

- Sammelschiენenausbau FVK
- PEN-Anschlüsse
- Lastschaltleisten und Zubehör TRIVER+
- Strassenbeleuchtung Klemmensteg 5x 16mm2 Trennklemmen
- **Ohne** EB Tableau - (**ohne** Hygrotherm & Heizung) , dafür mit TRIVER+ Eigenbedarfsleiste und Handleuchte

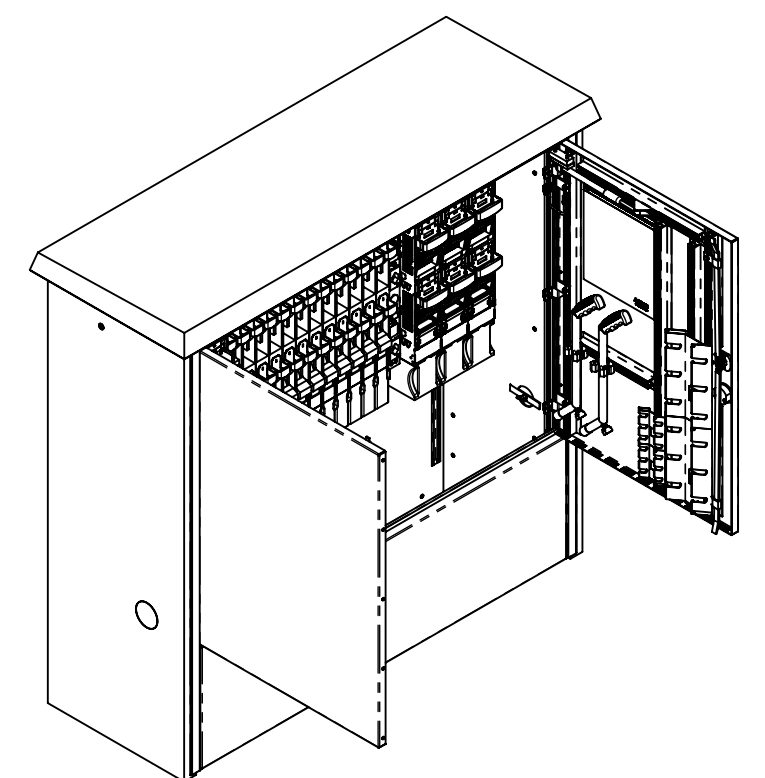

		Allgemeintoleranzen ISO 2768-m	Material:		Gewicht: 720 Kg		
Florida 13 SP AN2200025 Pos1			Massstab 1:5	Gezeichnet	01.02.2022	MH	
				Geprüft	01.02.2022	MH	
					Datum	Name	
			Format A2	Zeichnungsnr. 027-177			