




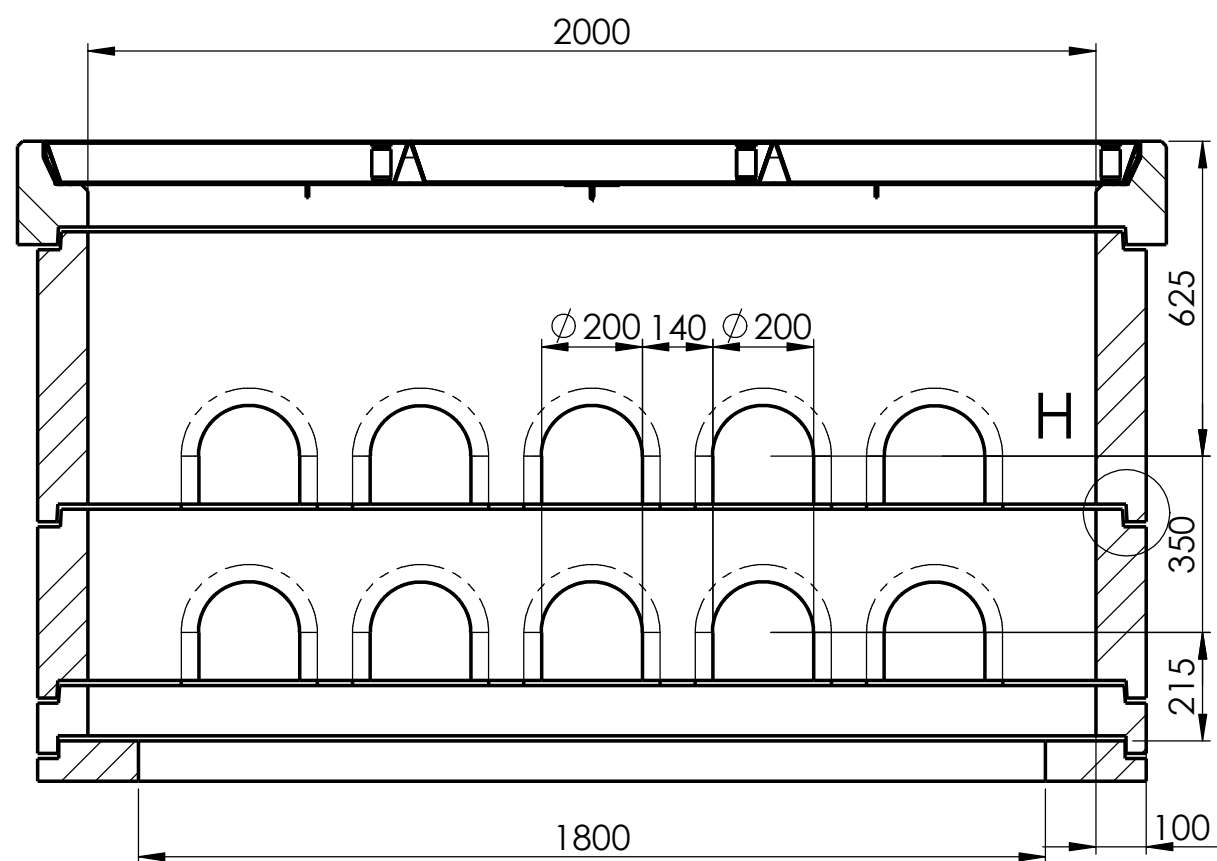


F-F (1 : 15)

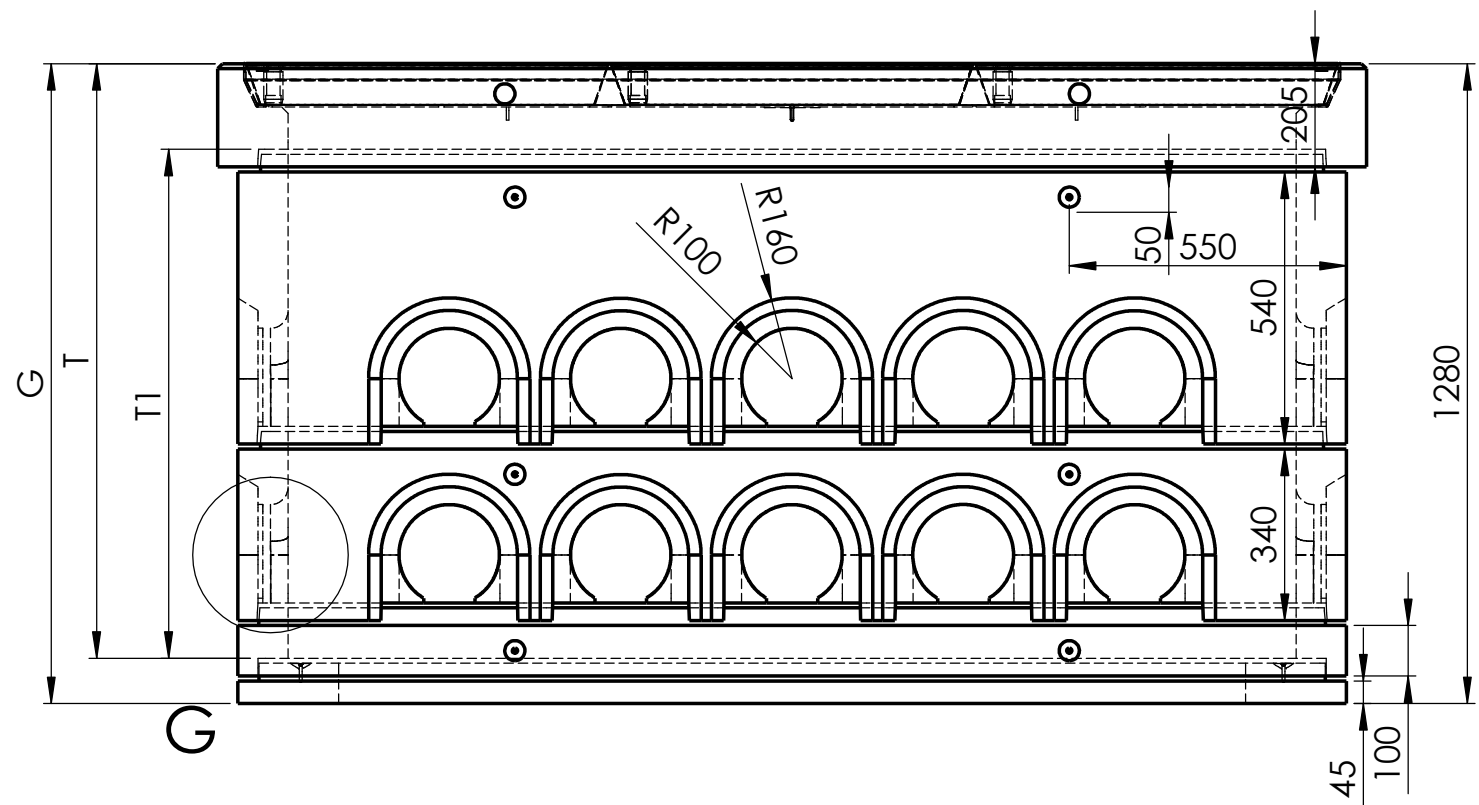

G

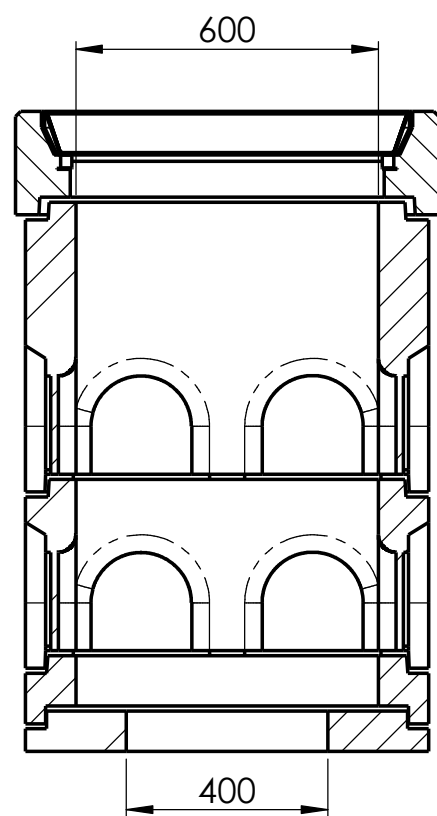

H (1 : 15)

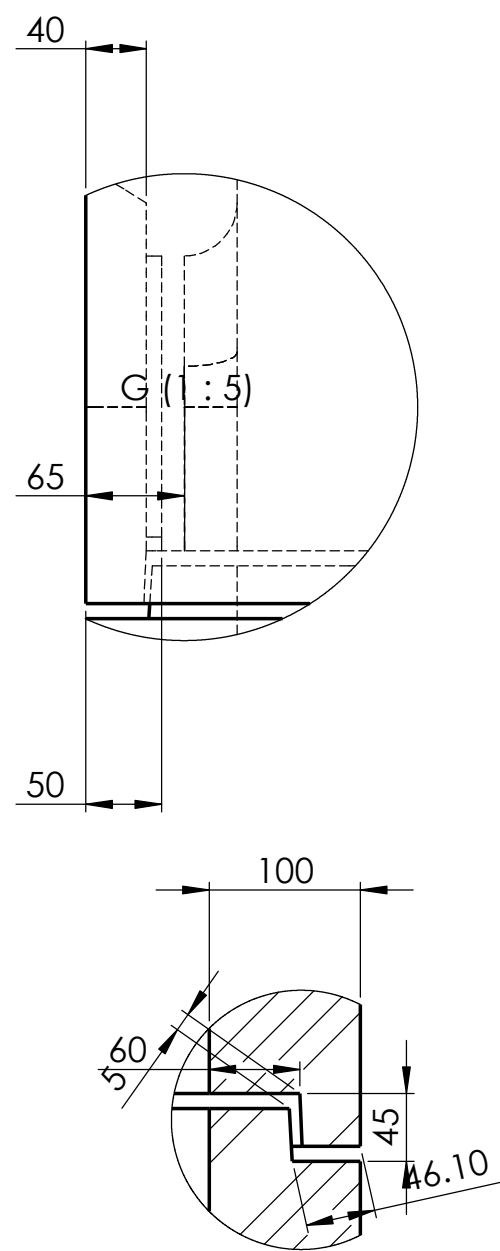

H (1 : 5)

TR.0606.D.B.B125
Deckel aus Chromstahl
mit eingebauten Rollen
85 Kg

TR.0620.R.B.B125
Schachtabdeckung für
Schacht 150mm
230 Kg

SC.0620.E.54
Rahmen 540mm
510 Kg

SC.0620.E.34
Rahmen 340mm
300 Kg

SC.0620.E.10
Rahmen 100mm
150 Kg

SC.0620.B
Bodenrahmen 100mm
210 Kg

Boden- rahmen	Rahmen 100mm	Rahmen 340 mm	Rahmen 540 mm	Deckel TrapeX	Schachttiefe "T1" Schacht [mm]	Schachttiefe "T" kompl. [mm]	Schachttiefe Grabentiefe "G" [mm]
SC.xxxx.B	SC.xxxx.E.10	SC.xxxx.E.34	SC.xxxx.E.54	TR.xxxx.XB			
1	0	1	0	1	370	540	620
1	1	1	0	1	480	650	730
1	0	0	1	1	570	740	820
1	1	0	1	1	680	850	930
1	0	2	0	1	720	890	970
1	1	2	0	1	830	1000	1080
1	0	1	1	1	920	1090	1170
1	1	1	1	1	1030	1200	1280
1	0	3	0	1	1070	1240	1320
1	0	0	2	1	1120	1290	1370
1	1	3	0	1	1180	1350	1430
1	1	0	2	1	1230	1400	1480
1	0	2	1	1	1270	1440	1520
1	1	2	1	1	1380	1550	1630
1	0	4	0	1	1420	1590	1670
1	0	1	2	1	1470	1640	1720
1	1	4	0	1	1530	1700	1780
1	1	1	2	1	1580	1750	1830
1	0	3	1	1	1620	1790	1870
1	0	0	3	1	1670	1840	1920
1	1	3	1	1	1730	1900	1980
1	1	0	3	1	1780	1950	2030
1	0	2	2	1	1820	1990	2070
1	1	2	2	1	1930	2100	2180
1	0	1	3	1	2020	2190	2270
1	1	1	3	1	2130	2300	2380
1	0	0	4	1	2220	2390	2470
1	1	0	4	1	2330	2500	2580

Die vermasste Zeichnung ist berechnet und darf für eine Kombination der Elemente nicht angewendet werden. Für die Montage nur die Werte in der Konfigurationstabelle verwenden (1 cm / Element Höhenzuschlag ist einberechnet). Ausgleichsnivellierung ist mit shiften des obersten Element nach oben möglich.

		Allgemeintoleranzen ISO 2768-m		Material:				
D60/200 Schacht befahrbar Trapex B125 Kombinationsliste				Massstab 1:5	Gezeichnet	19.04.2016	MH	
					Geprüft		MH	
						Datum	Name	
			Format A2	Zeichnungsnr. 007-907				

BETOX®
Innovative Schachtsysteme