

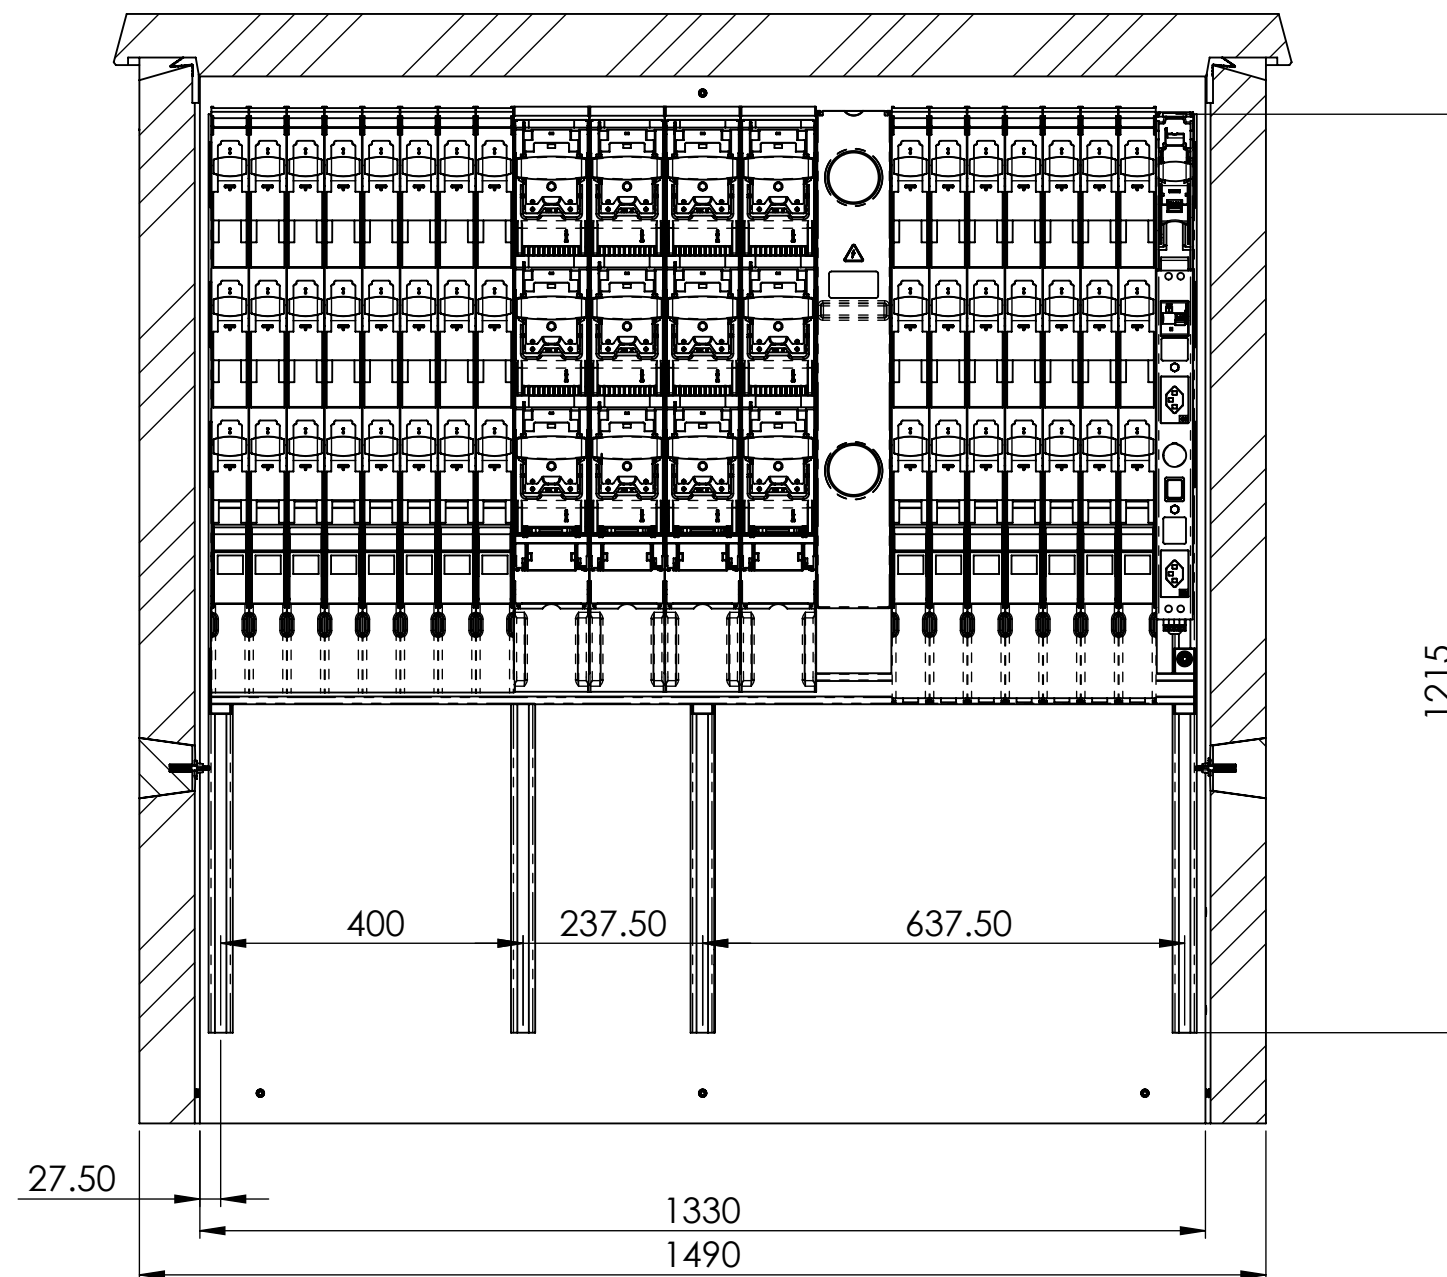


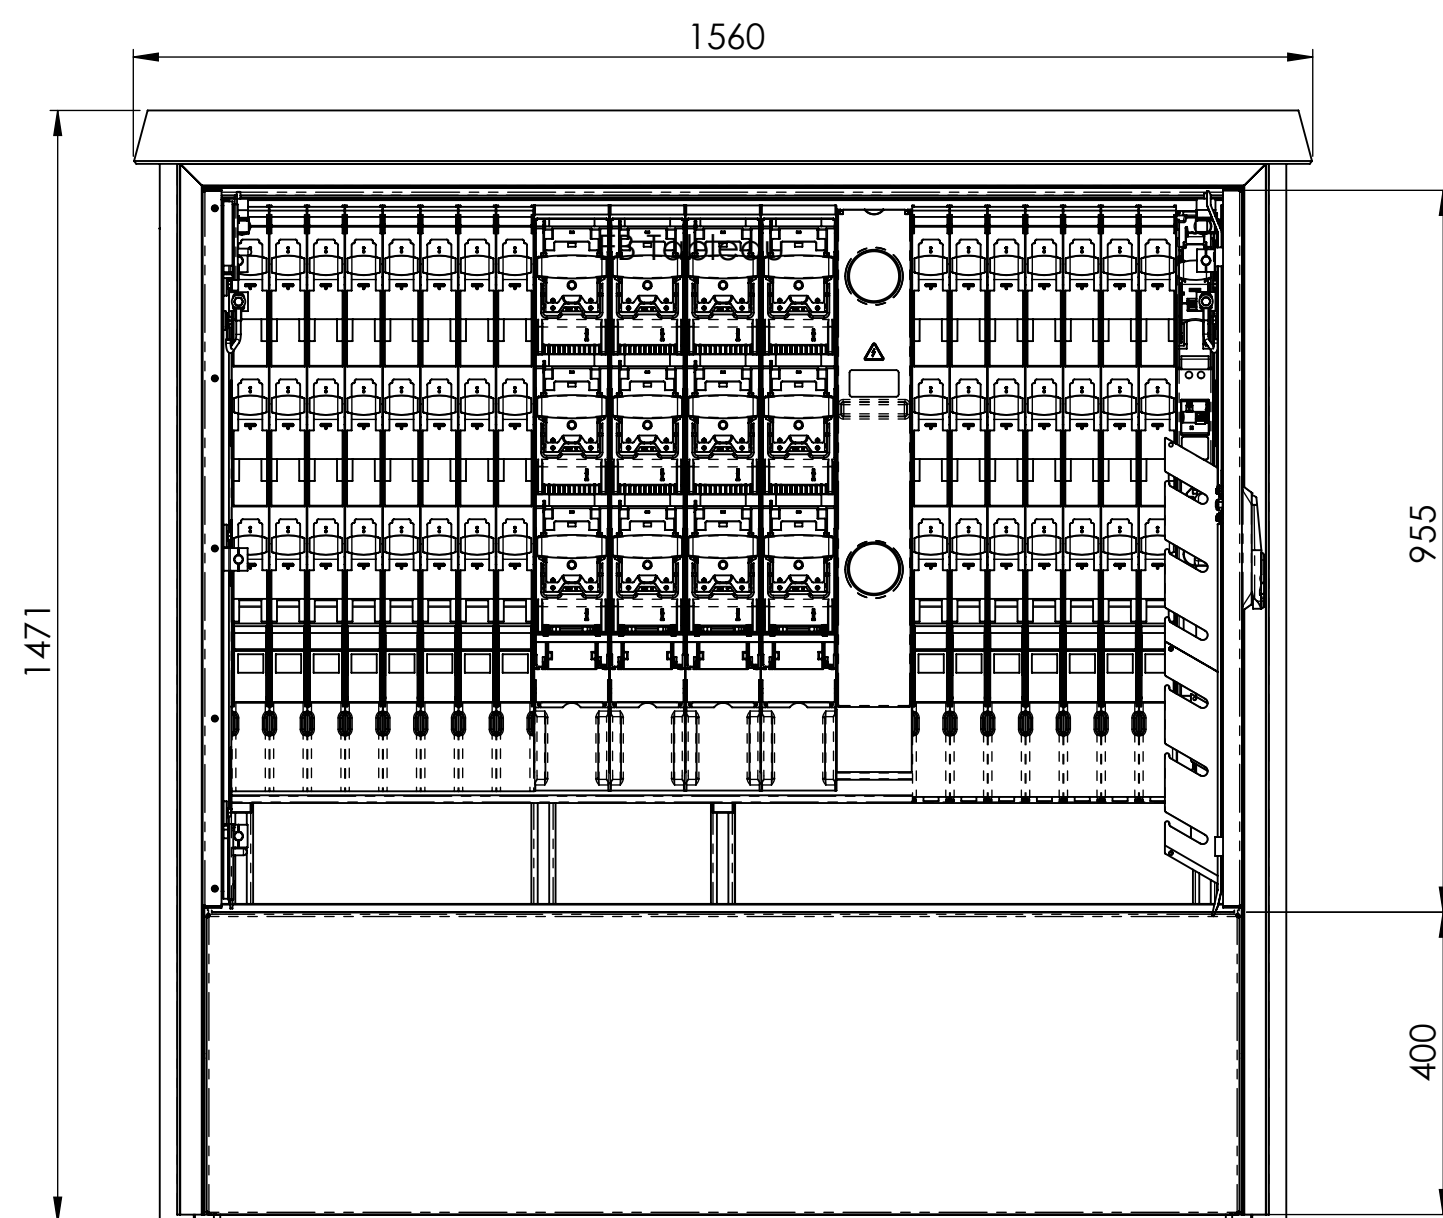


SCHNITT A-A
MABSTAB 1 : 10

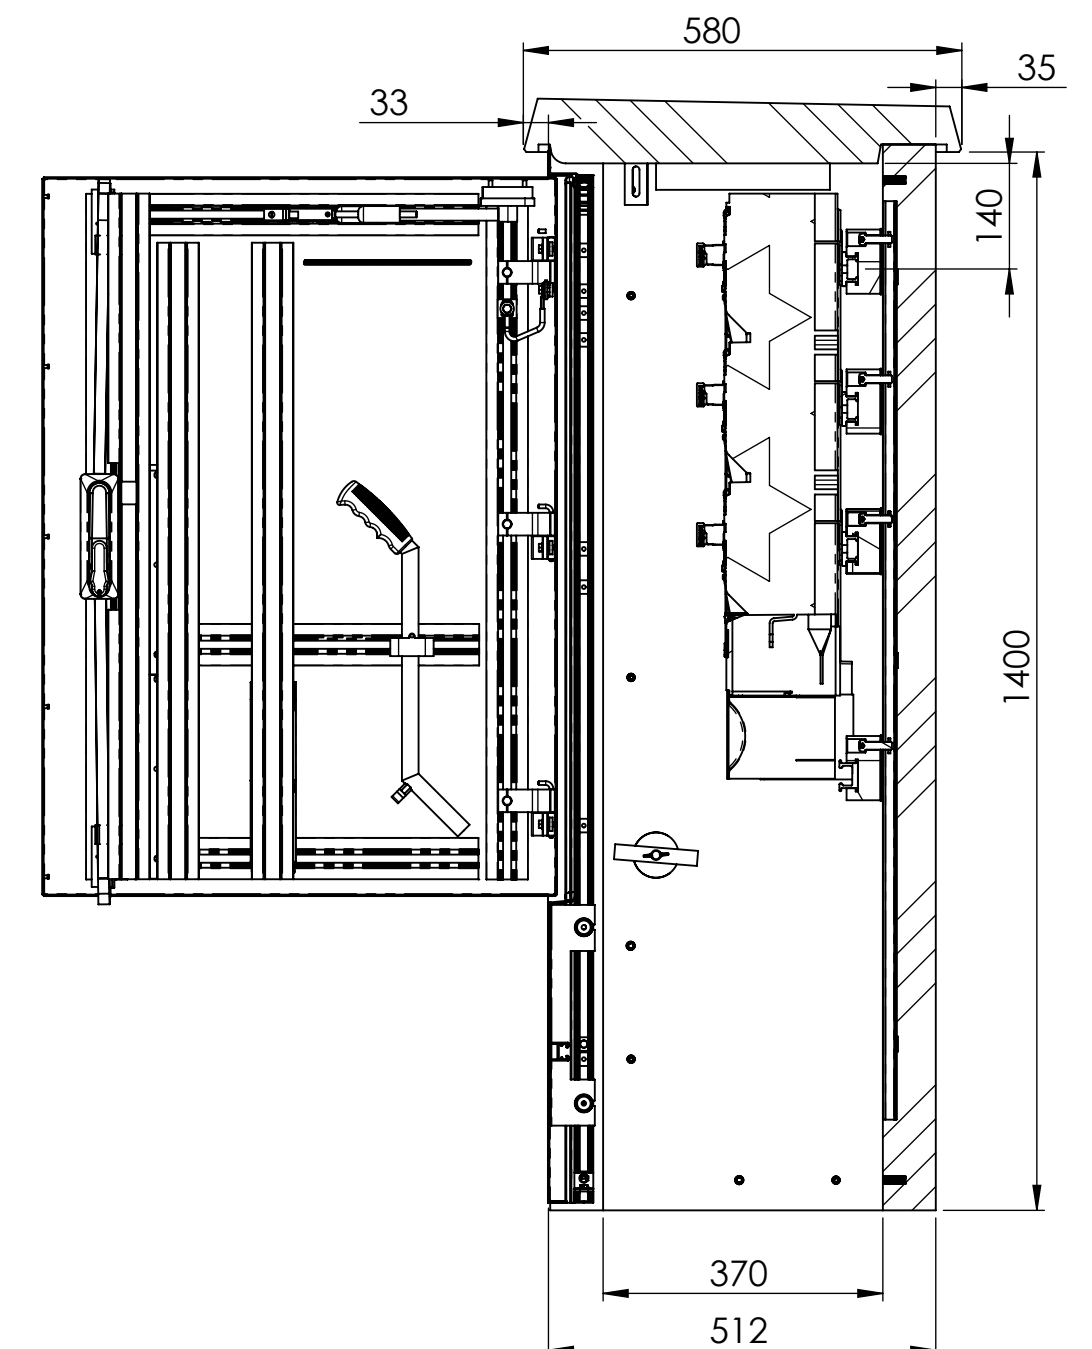

SCHNITT B-B
MABSTAB 1 : 10

EW Abteil

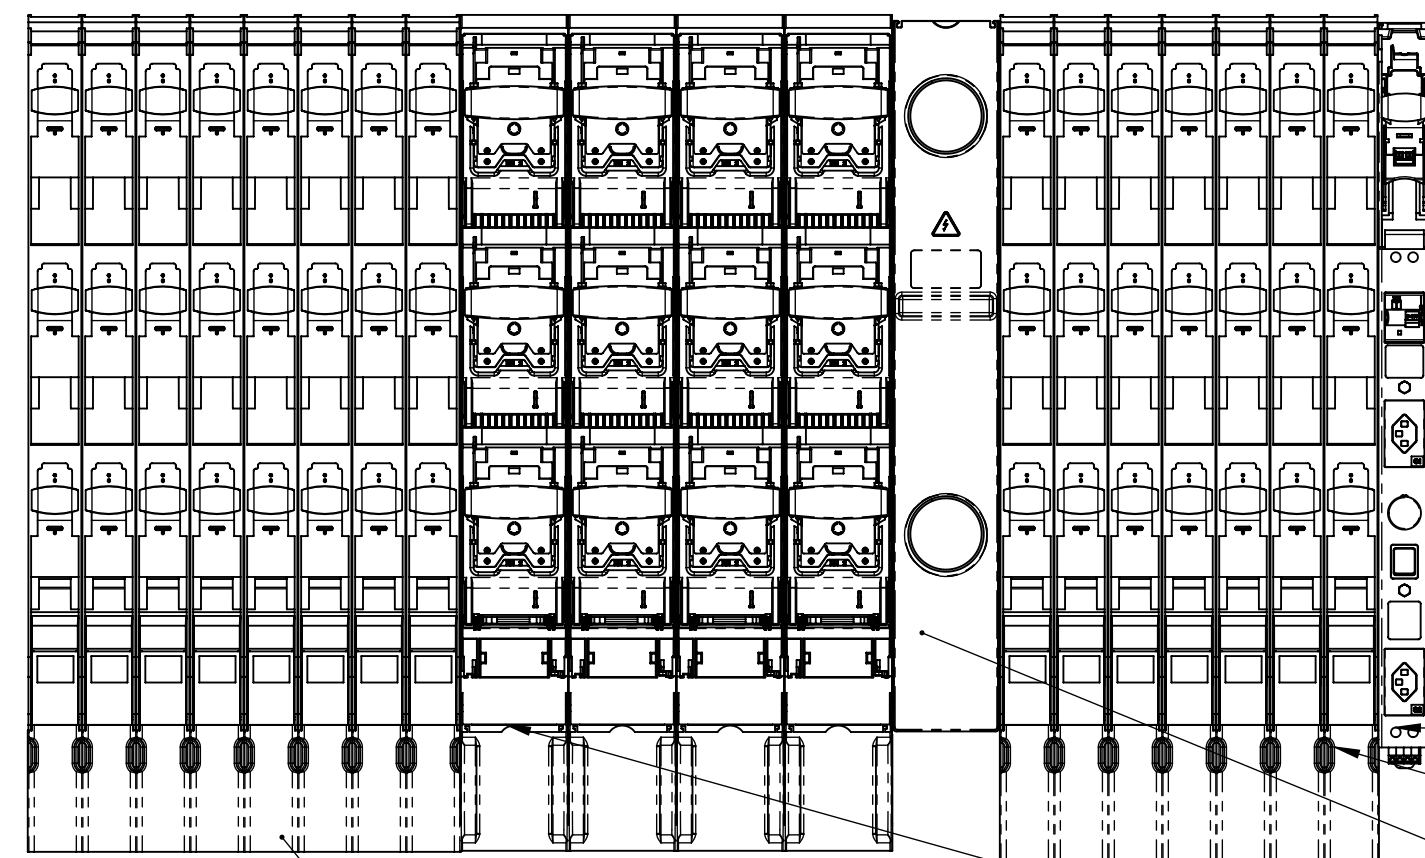

Kabinenausbau gem. Vorgaben Florida 13 bestehend aus:

- Sammelschienausbau FVK
- PEN-Anschlüsse
- Lastschaltleisten und Zubehör TRIVER+
- TRIVER+ Eigenbedarfsleiste und Handleuchte
- TRIVER+ Ü-Ableiterleiste
- OeB Klemmensteg 8x 3LNPE 16mm² - WAGO 3L


1x TRIVER + DIN00 Eigenbedarfsleiste

1x TRIVER + DIN00 Ü-Ableiterleiste

1x TRIVER + DIN2 Blindelement

4x TRIVER + DIN2 mit Schraubanschluss

15x TRIVER + DIN00 mit Schraubanschluss

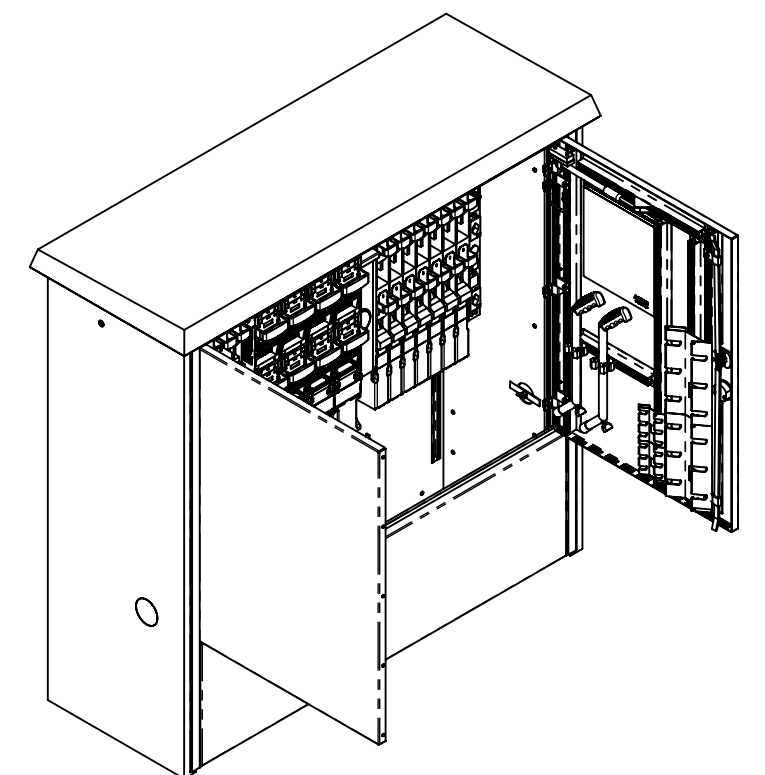

Allgemeintoleranzen ISO 2768-m		Material:		Gewicht: 720 Kg	
Florida 13 SP AN2400009 esolva c/o PG Bussnang		Massstab	Gezeichnet	01.02.2024	MH
		1:5	Geprüft	01.02.2024	MH
			Datum		Name
Format A2		Zeichnungsnr. 027-434			

BETOX
Innovative Schachtsysteme