

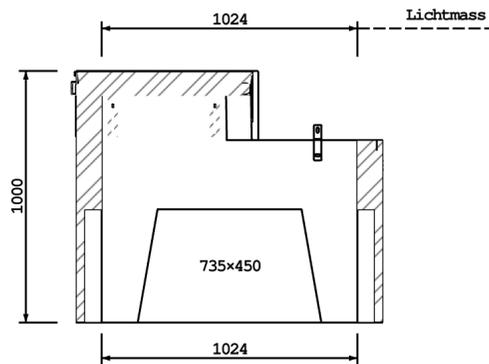


SCHNITT B-B

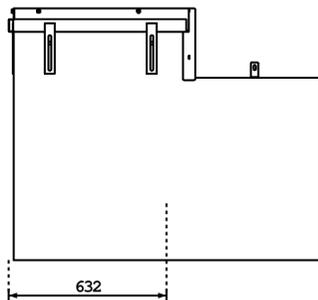

SCHNITT A-A

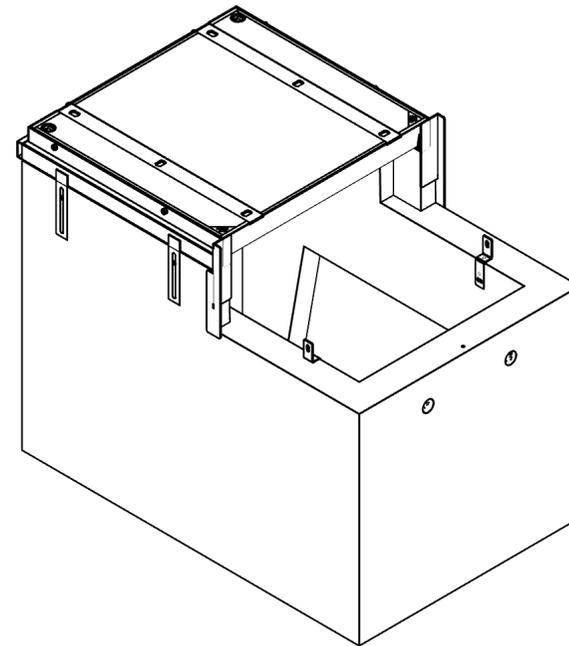

	Allgemeintoleranz ISO 2768-m		Gewicht
			650 kg
	FB-6 + Florida 6 Ohne Kabine B12 5- FB6-B125-ID Beton befahrbar	Massstab 1:30	Gezeichnet 07.08.2025
kabelschacht.ch	Diese Zeichnung wurde von kabelschacht.ch erstellt und ist Eigentum von BETOX AG.	Format A4	Zeichnungsnr. 0000.0297