
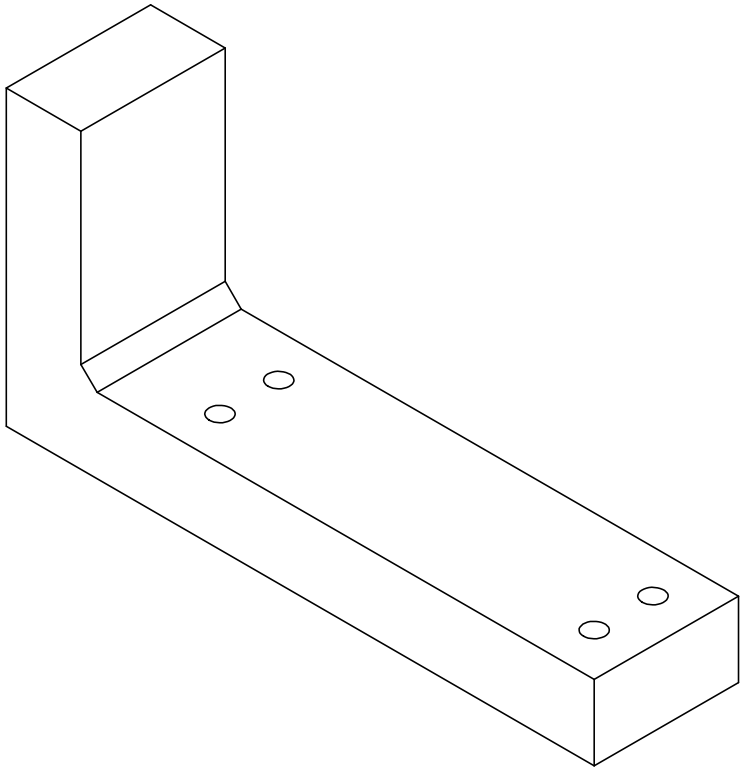
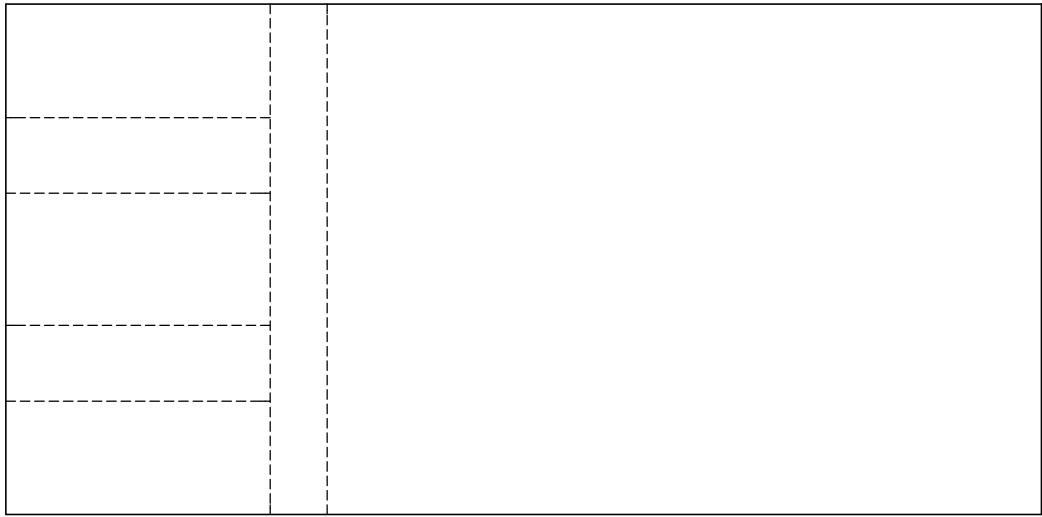


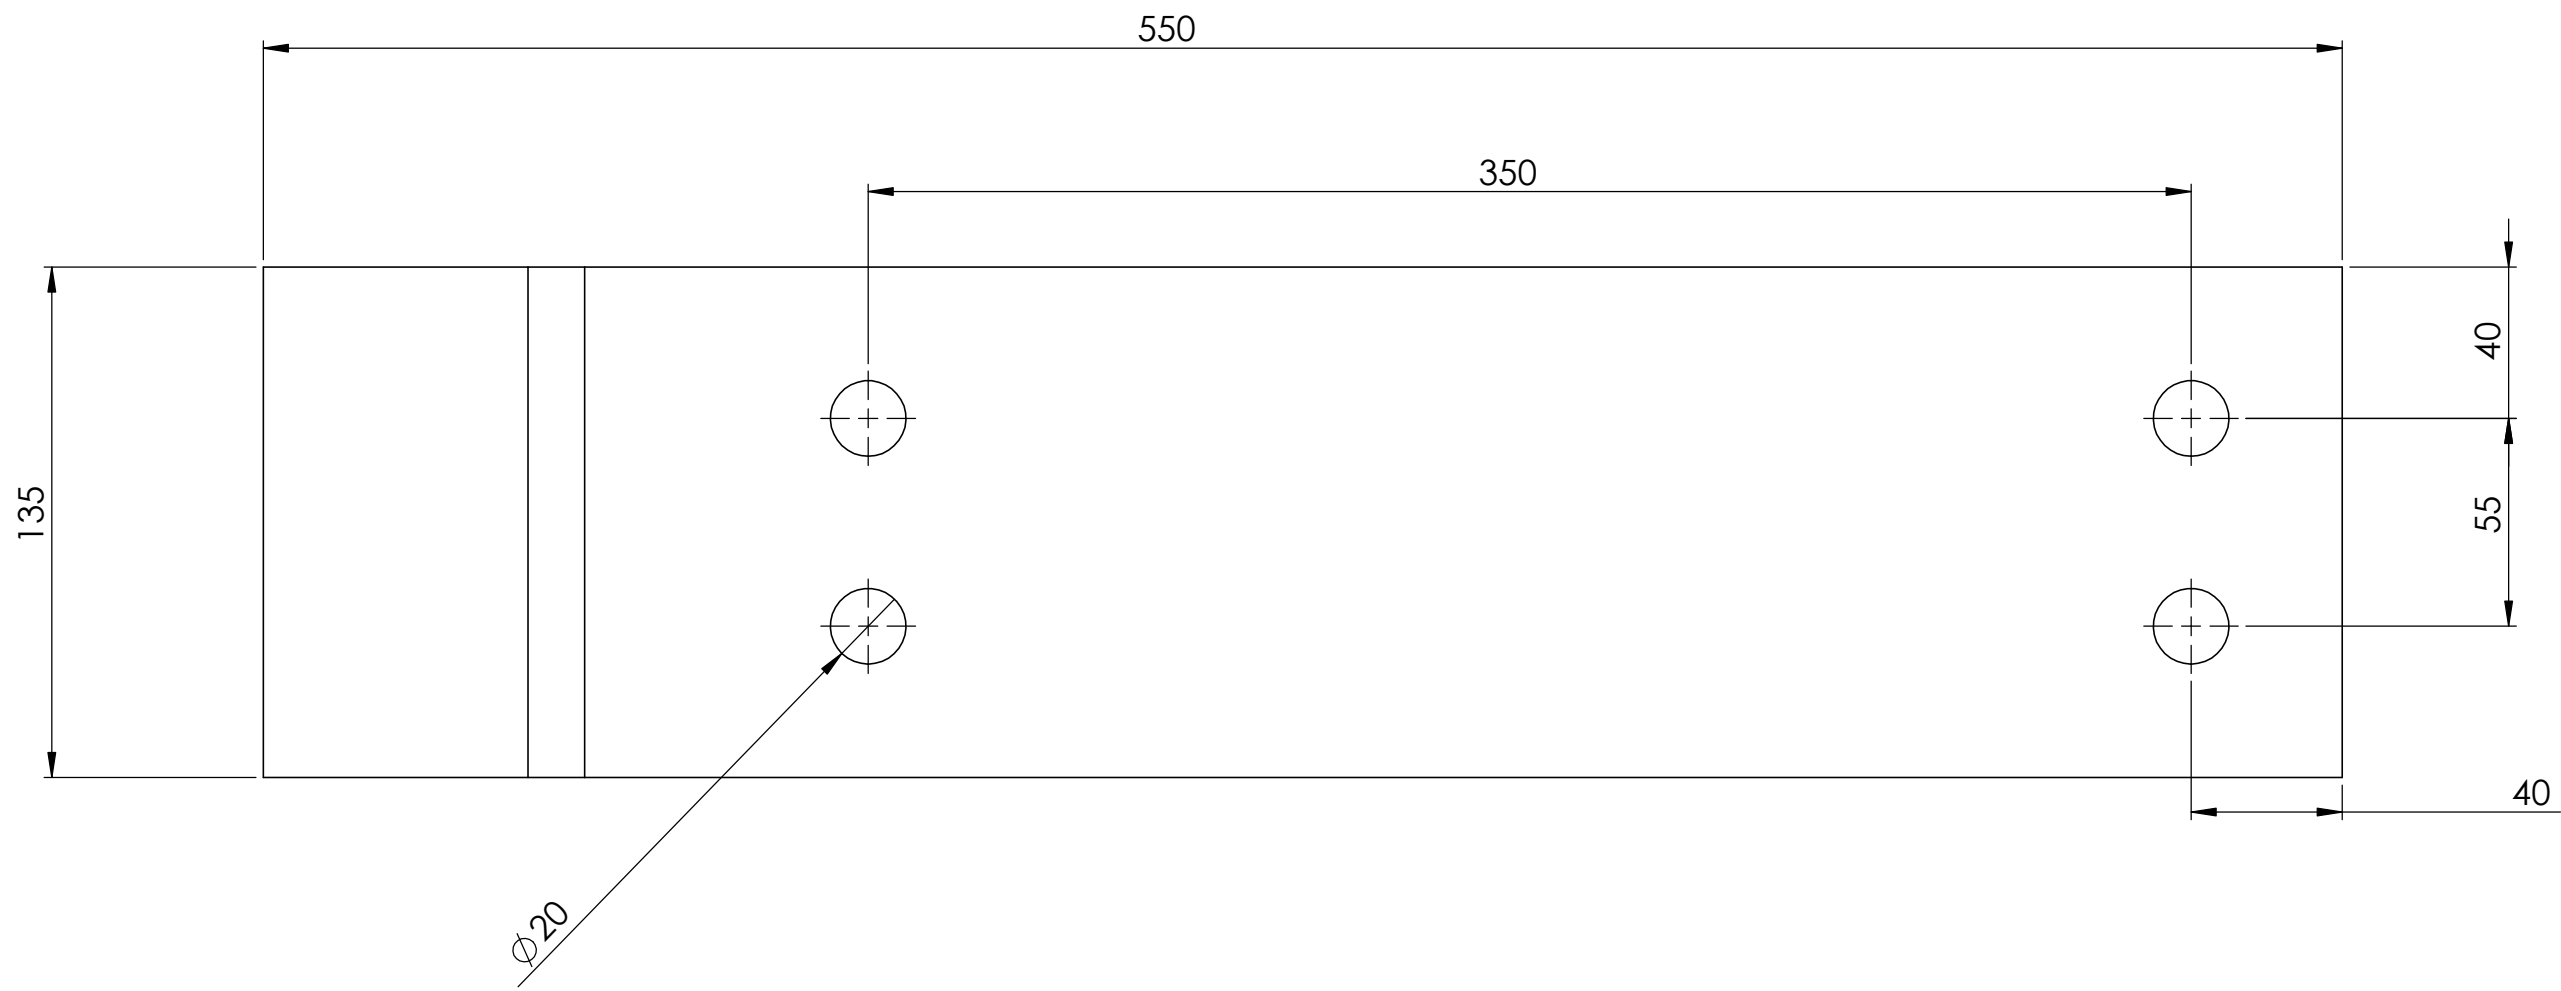

		Allgemeintoleranzen ISO 2768-m	Material:	Gewicht:		
			Beton			
Betonreduktion 5t FB9 Florida 6			Massstab 1:5	Gezeichnet	09.12.2020	MH
				Geprüft	09.12.2020	MH
					Datum	Name