
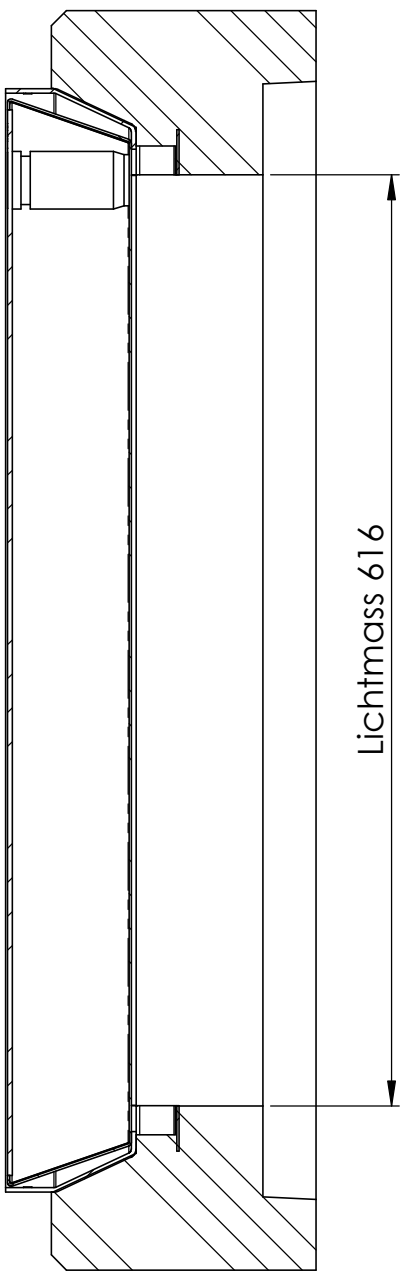
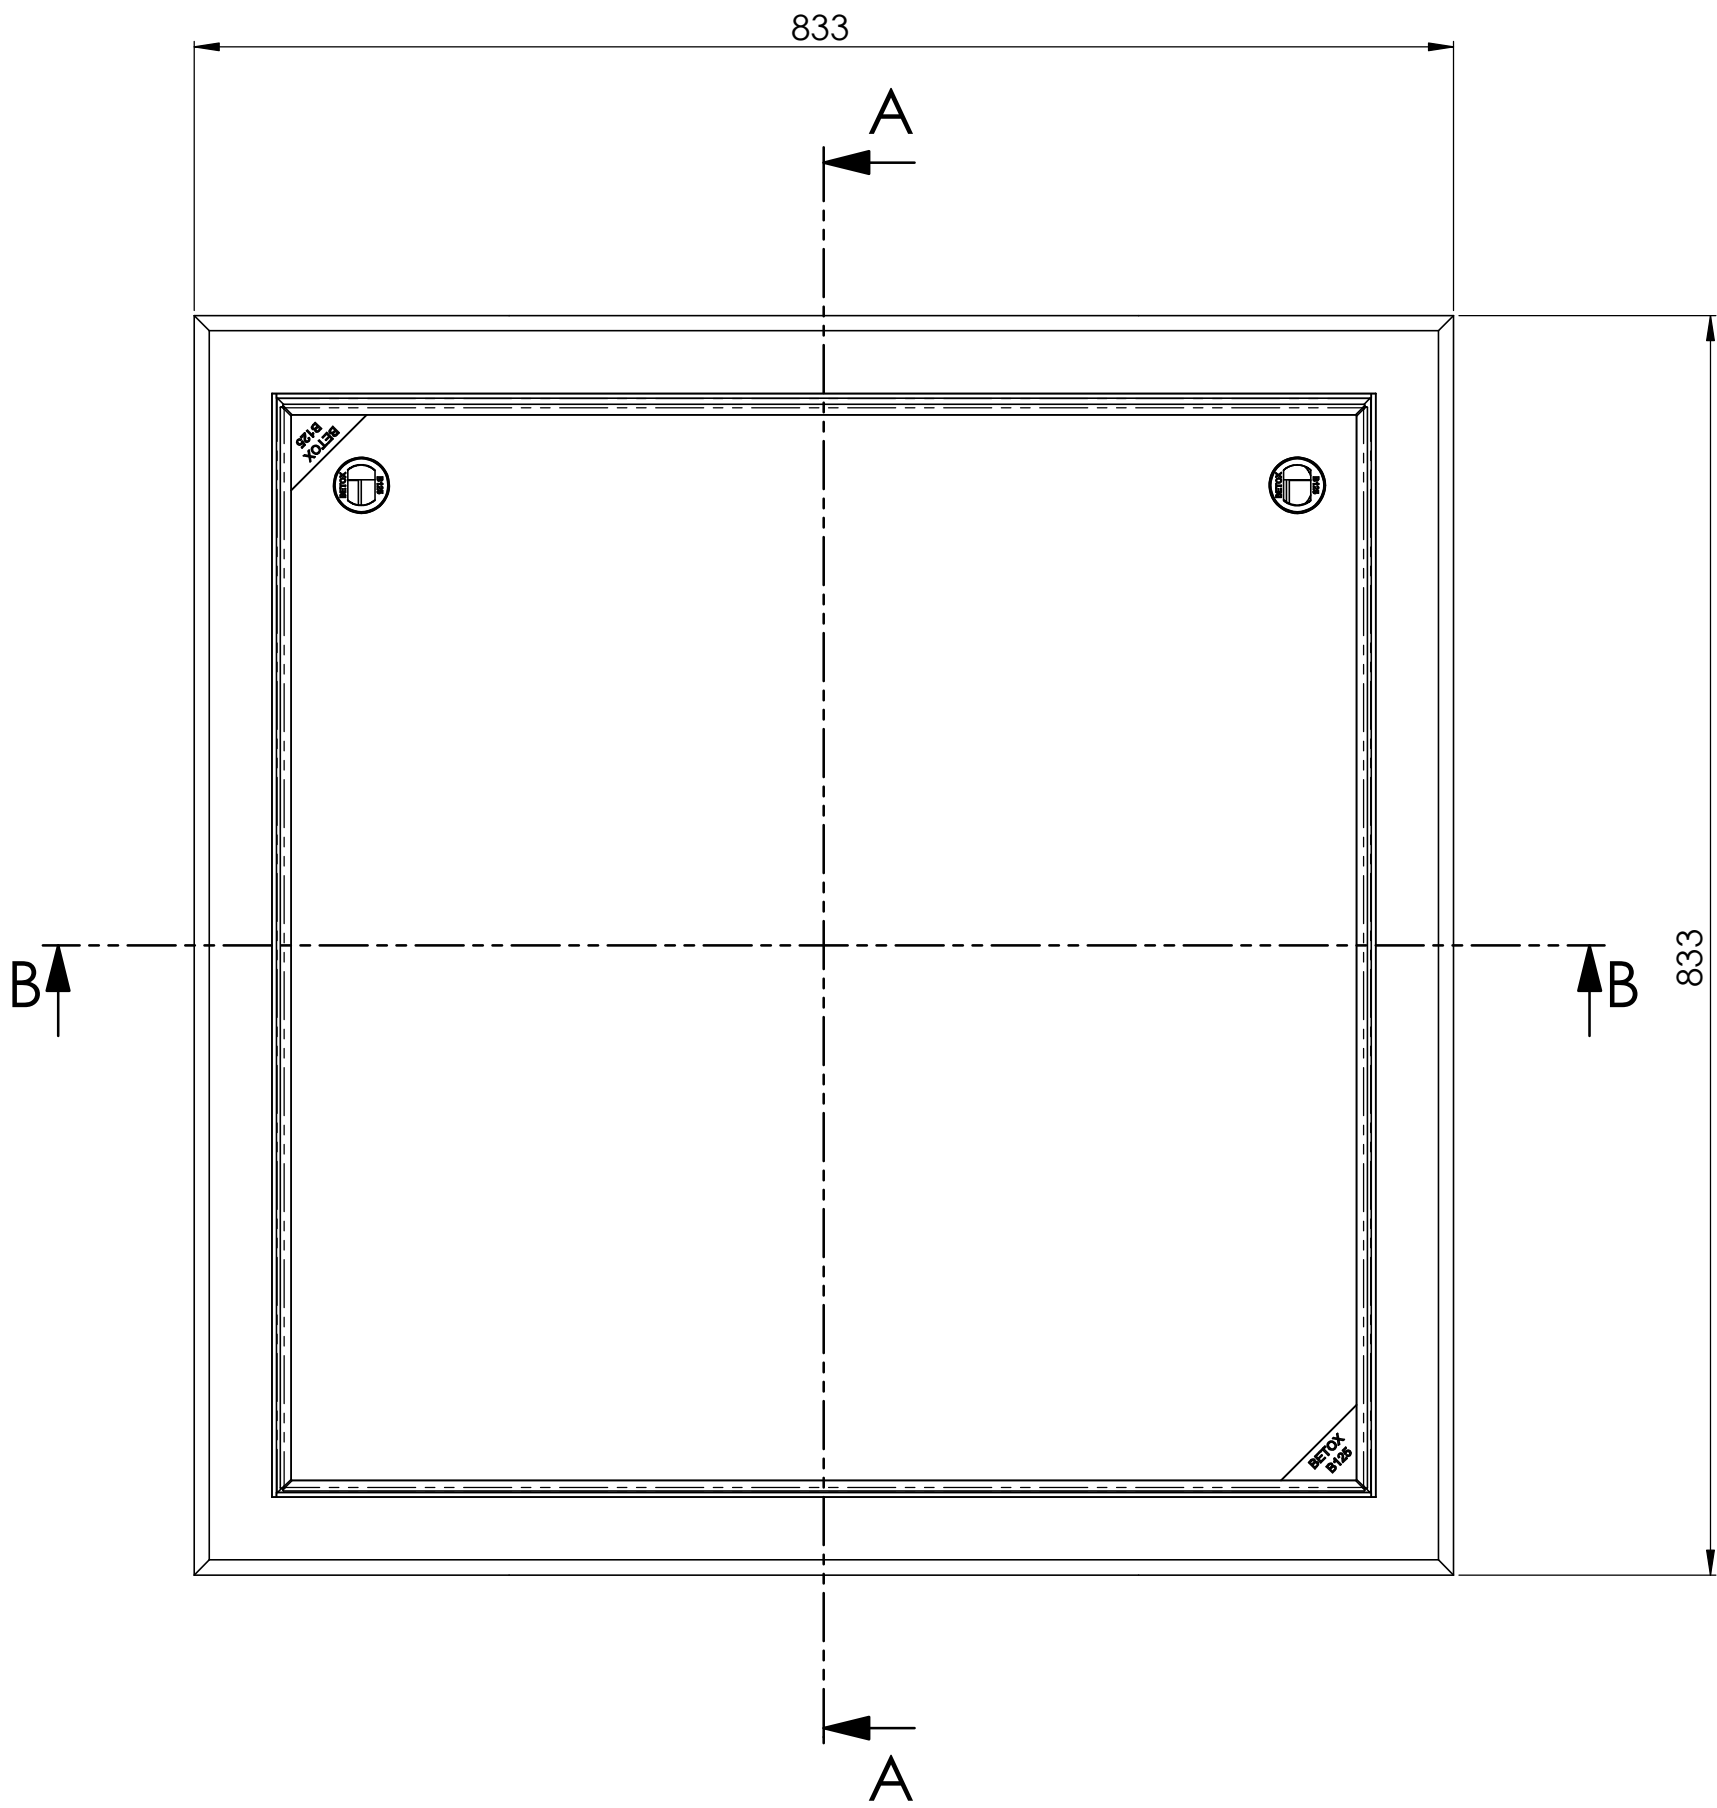
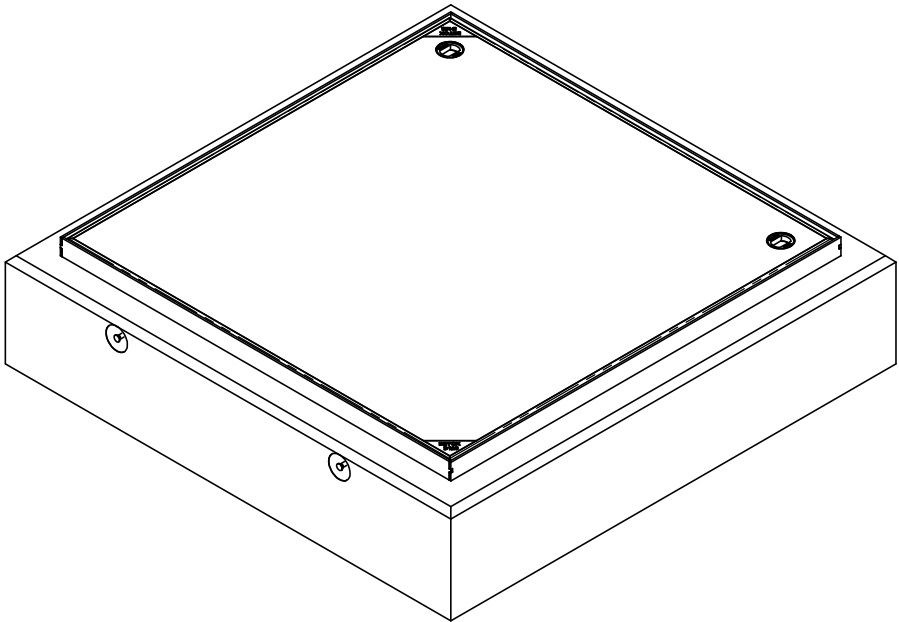


SCHNITT B-B  
MAßSTAB 1 : 5

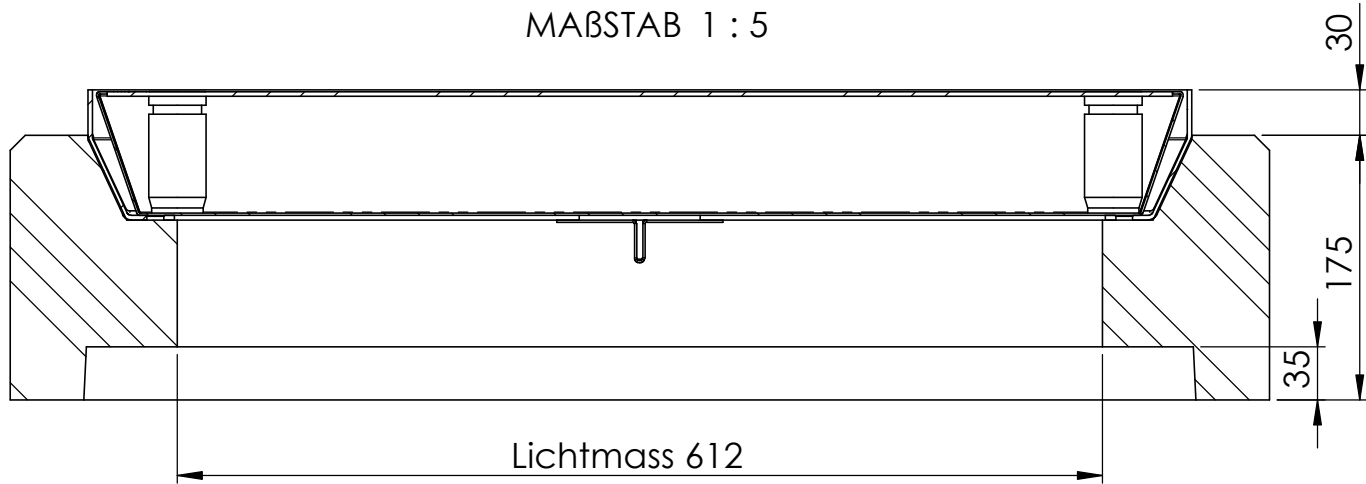

SCHNITT A-A  
MAßSTAB 1 : 5

|   |  |                                |  |           |               |          |            |            |  |
|---|--|--------------------------------|--|-----------|---------------|----------|------------|------------|--|
|   |  | Allgemeintoleranzen ISO 2768-m |  | Material: |               | Gewicht: |            |            |  |
|   |  |                                |  |           |               | kg       |            |            |  |
|   |  | TR.0606.X.3B                   |  |           |               | Massstab | Gezeichnet | 24.10.2022 |  |
|   |  |                                |  |           |               | 1:5      | Geprüft    | 24.10.2022 |  |
|   |  |                                |  |           |               |          |            | Datum      |  |
| <br>Innovative Schachtsysteme |  |                                |  | Format    | Zeichnungsnr. |          | 021-698    |            |  |
|   |  |                                |  | A2        |               |          |            |            |  |