

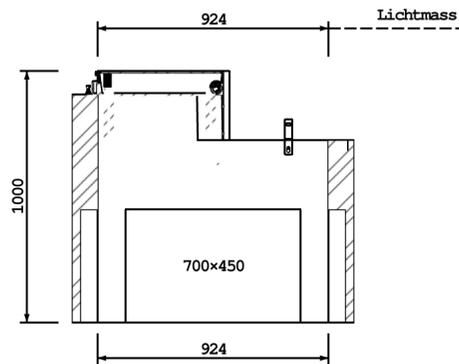
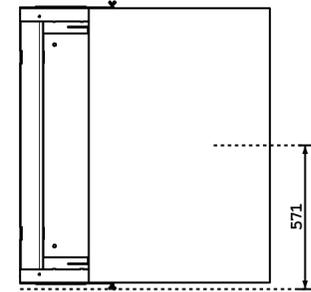


SCHNITT B-B

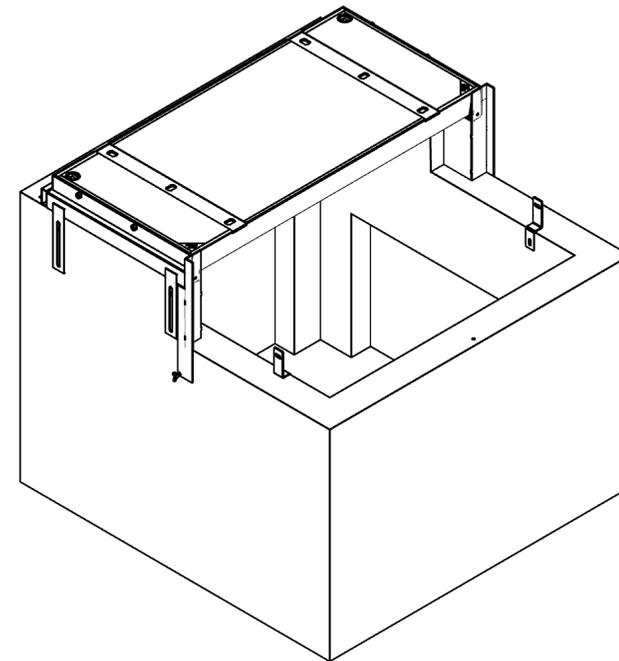

SCHNITT A-A

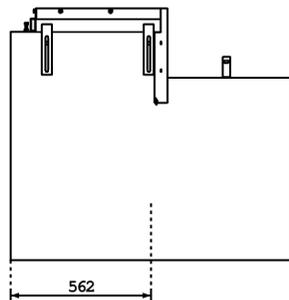

	Allgemeintoleranz ISO 2768-m		Gewicht
			750 kg
	FB-9 + Florida 9 Ohne Kabine B12 5 - FB9-B125-1D Beton befahrbar	Massstab 1:30	Gezeichnet 30.07.2025
kabelschacht.ch	Diese Zeichnung wurde von kabelschacht.ch erstellt und ist Eigentum von BETOX AG.	Format A4	Zeichnungsr. 0000.0260