
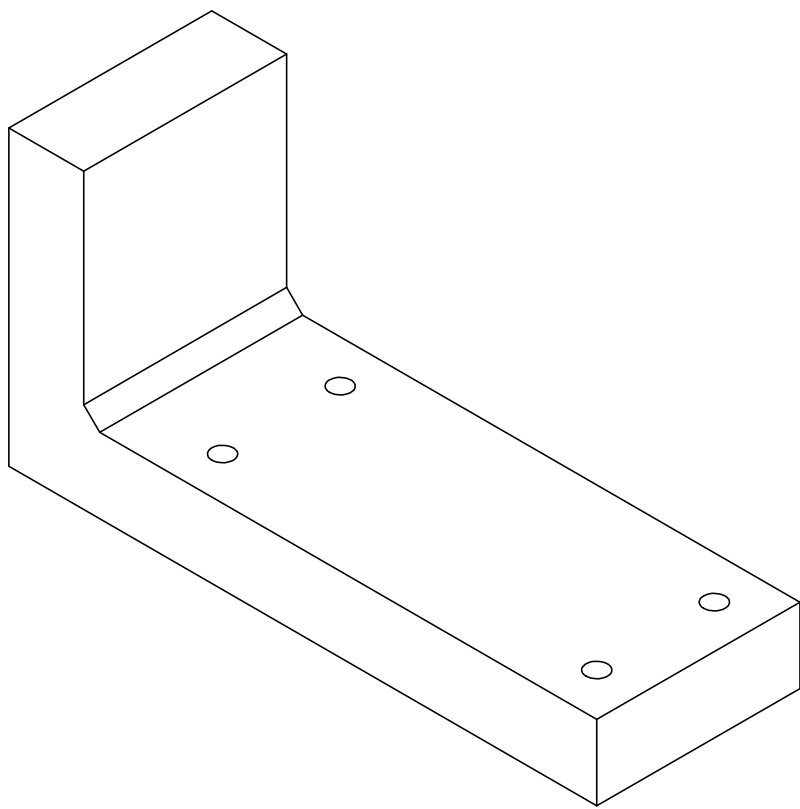
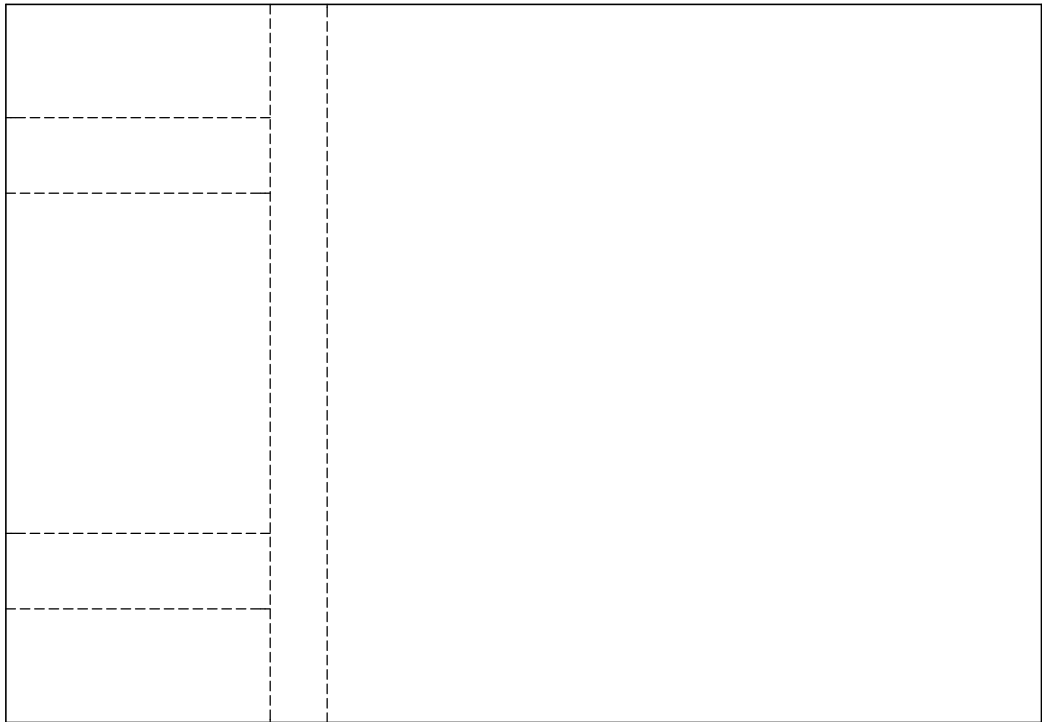


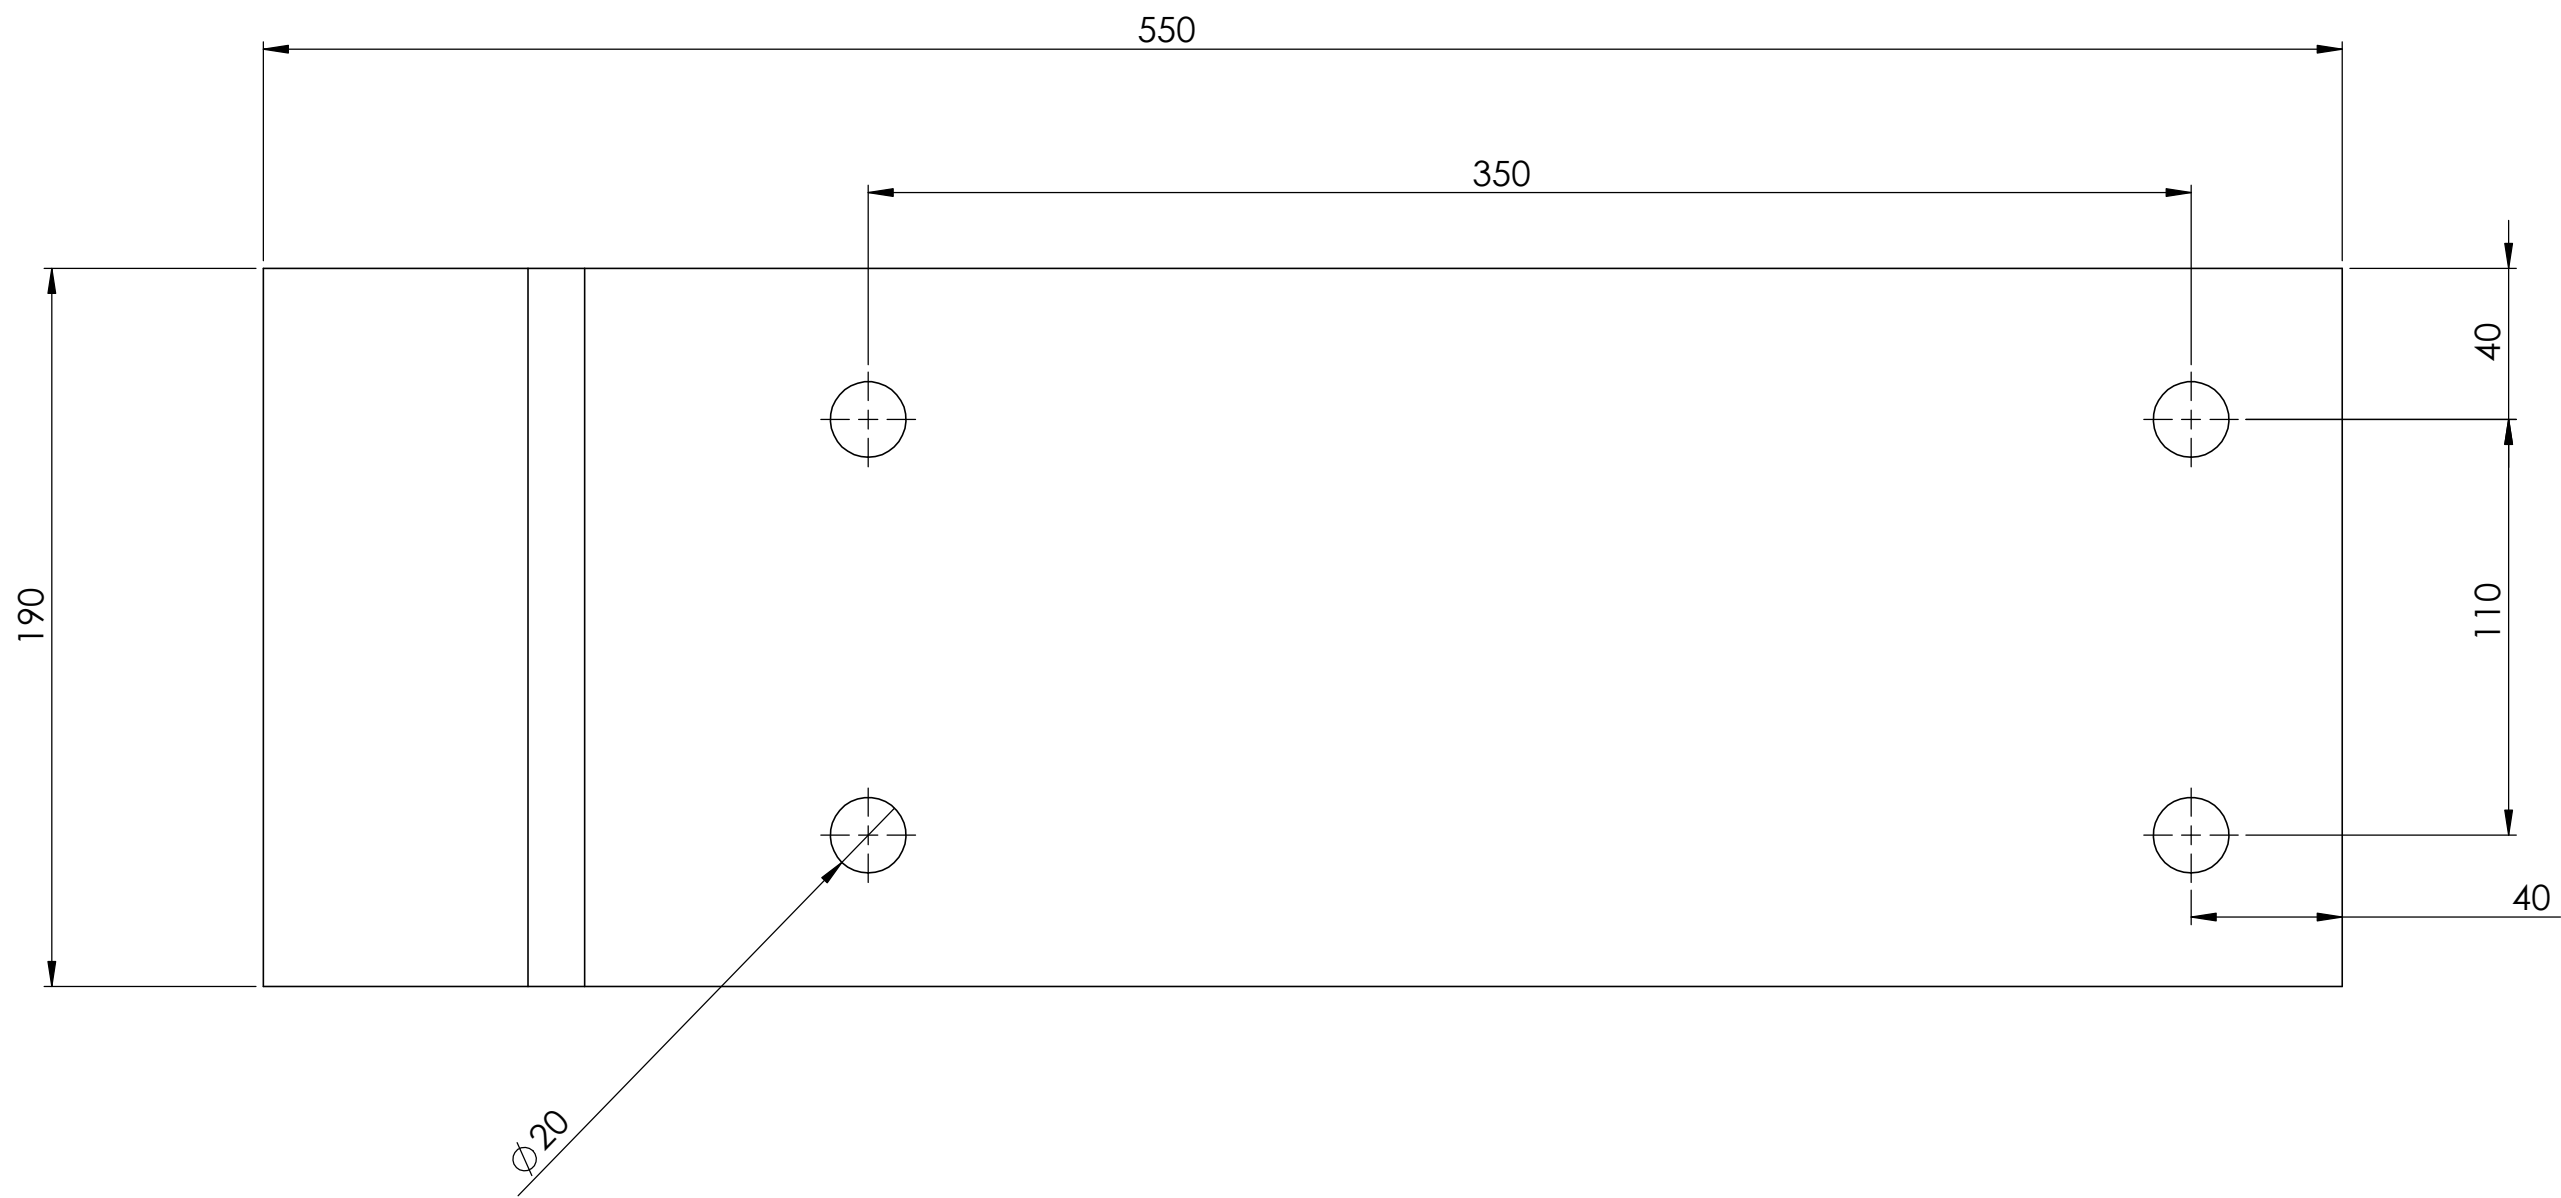

			Allgemeintoleranzen ISO 2768-m	Material:		Gewicht:		
				Beton				
Betonreduktion 5t FB13 Florida 9				Massstab 1:5	Gezeichnet	09.12.2020	MH	
					Geprüft	09.12.2020	MH	
						Datum	Name	
				Format A2	Zeichnungsnr. 020-802			