

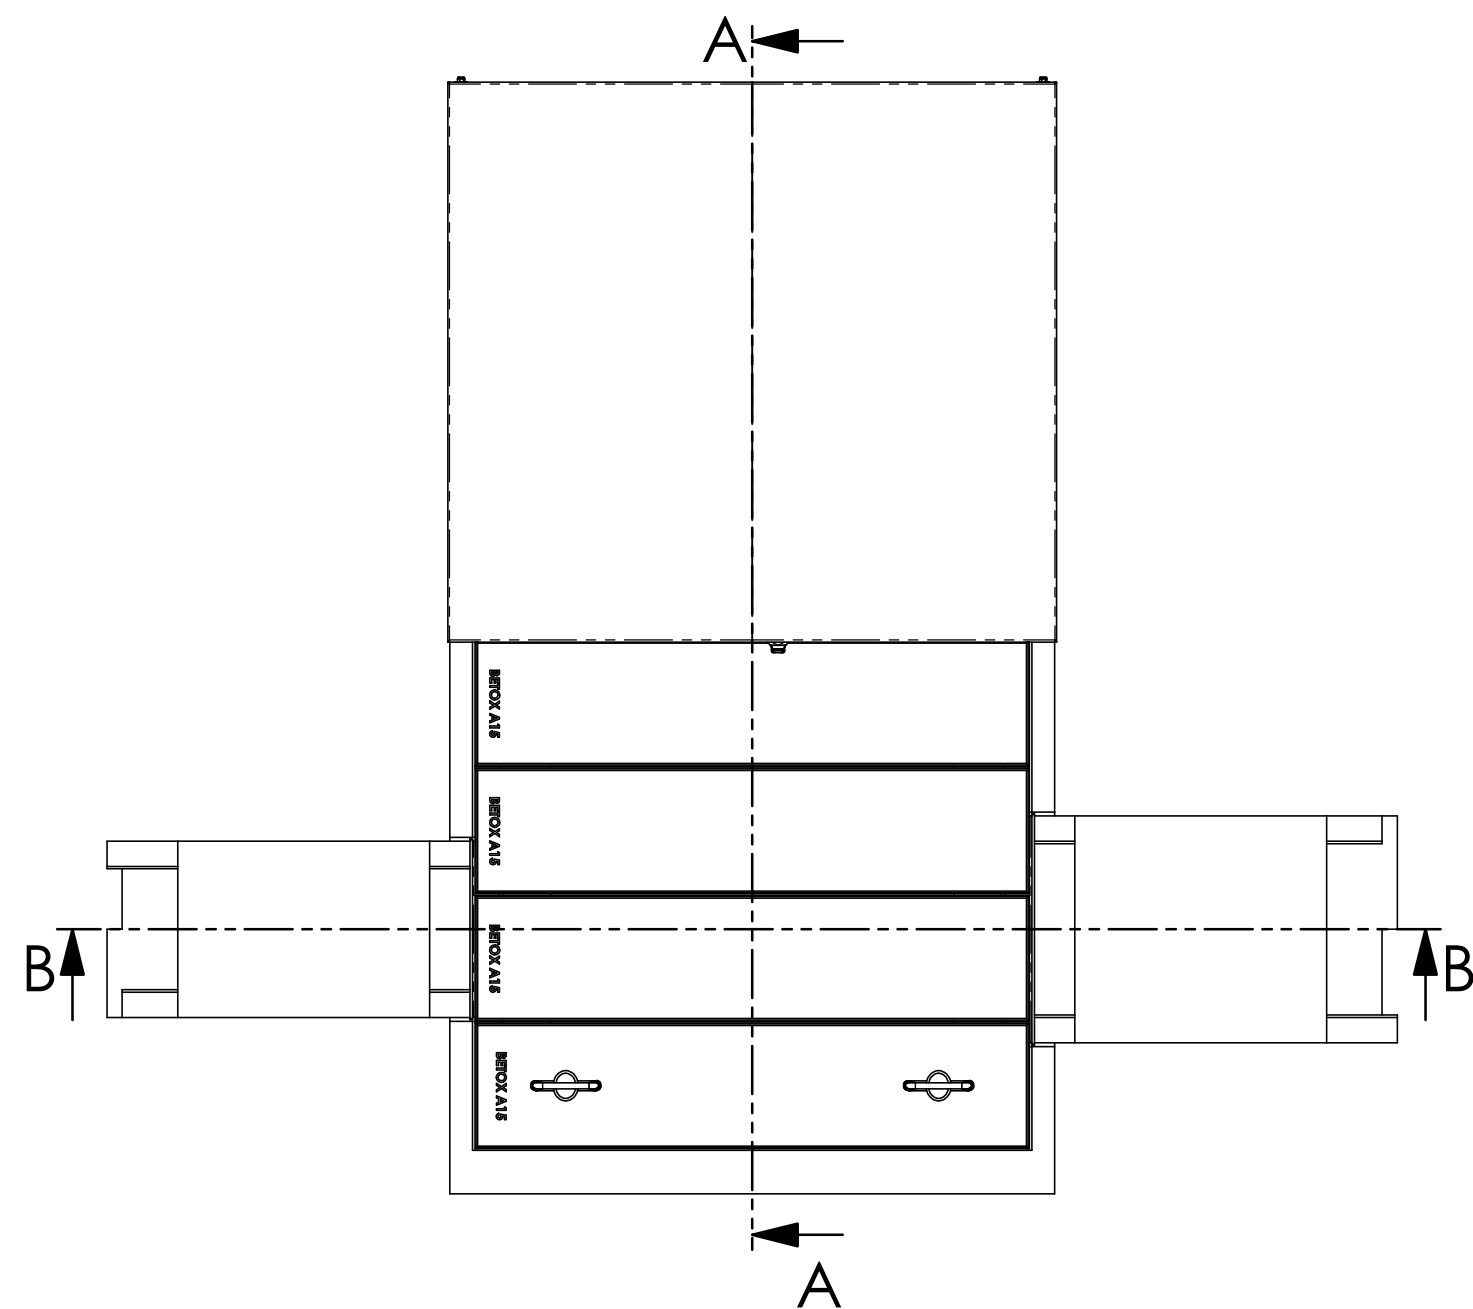
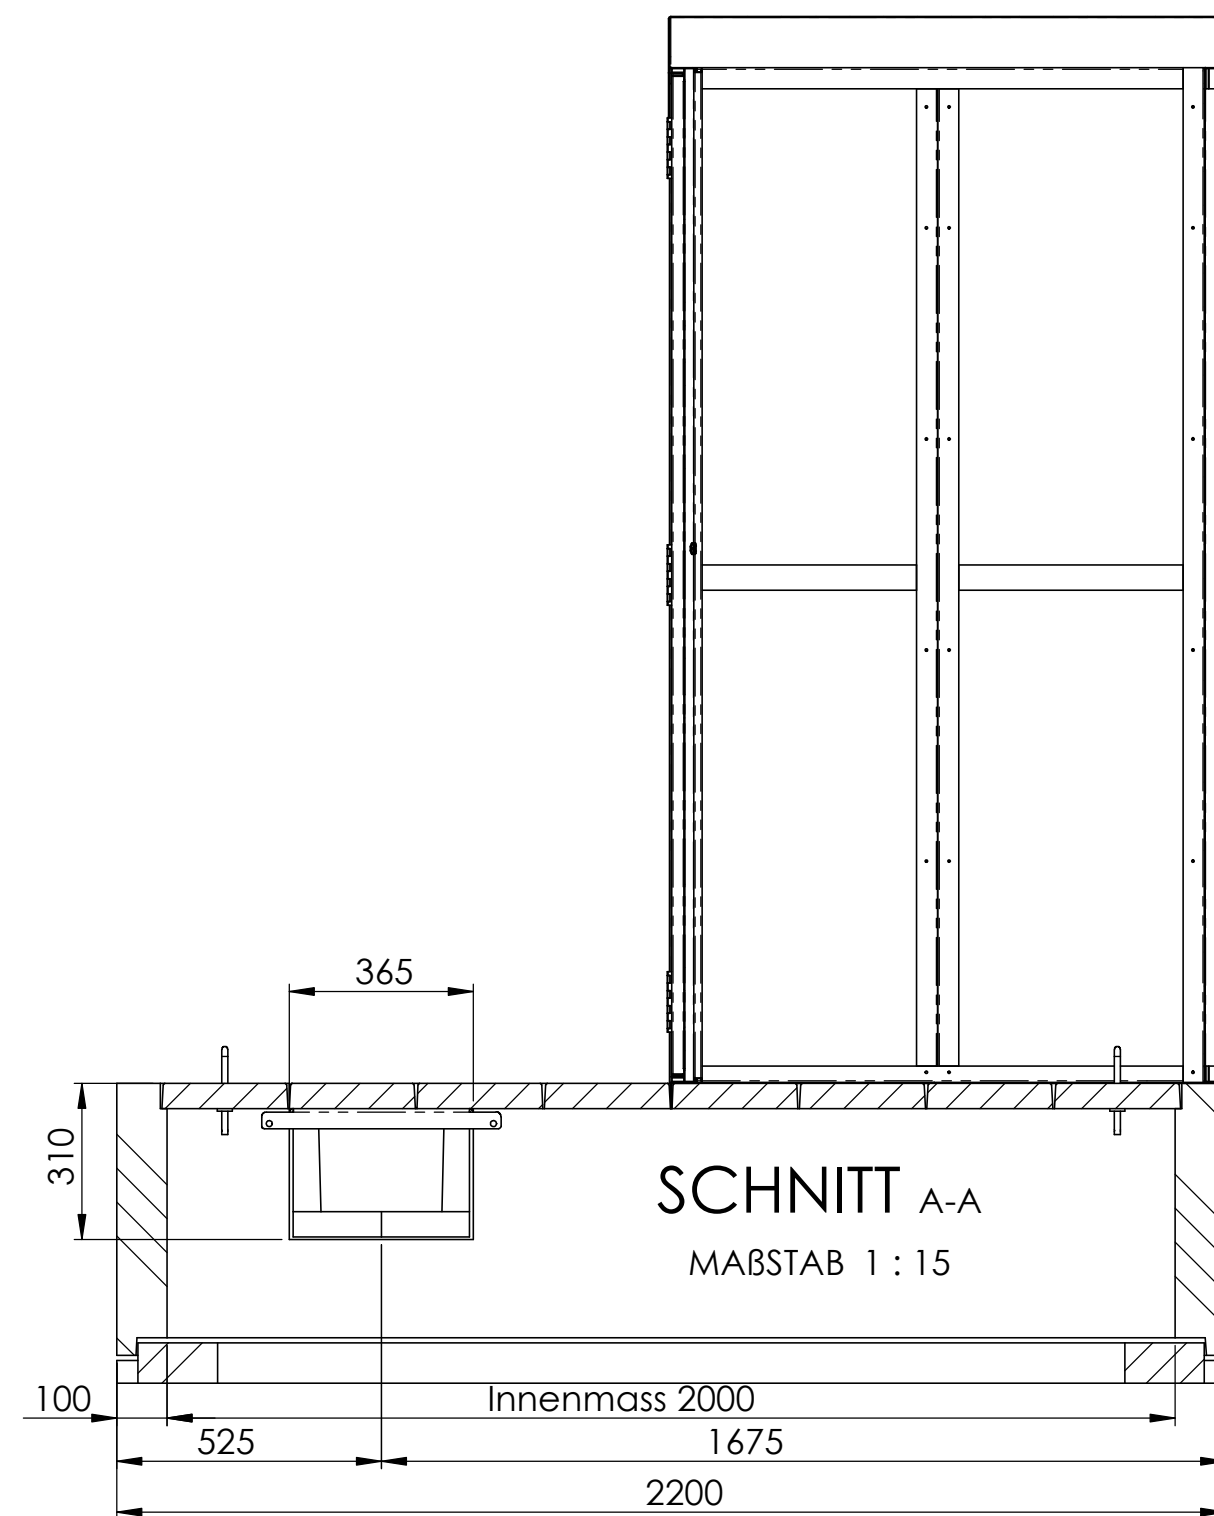
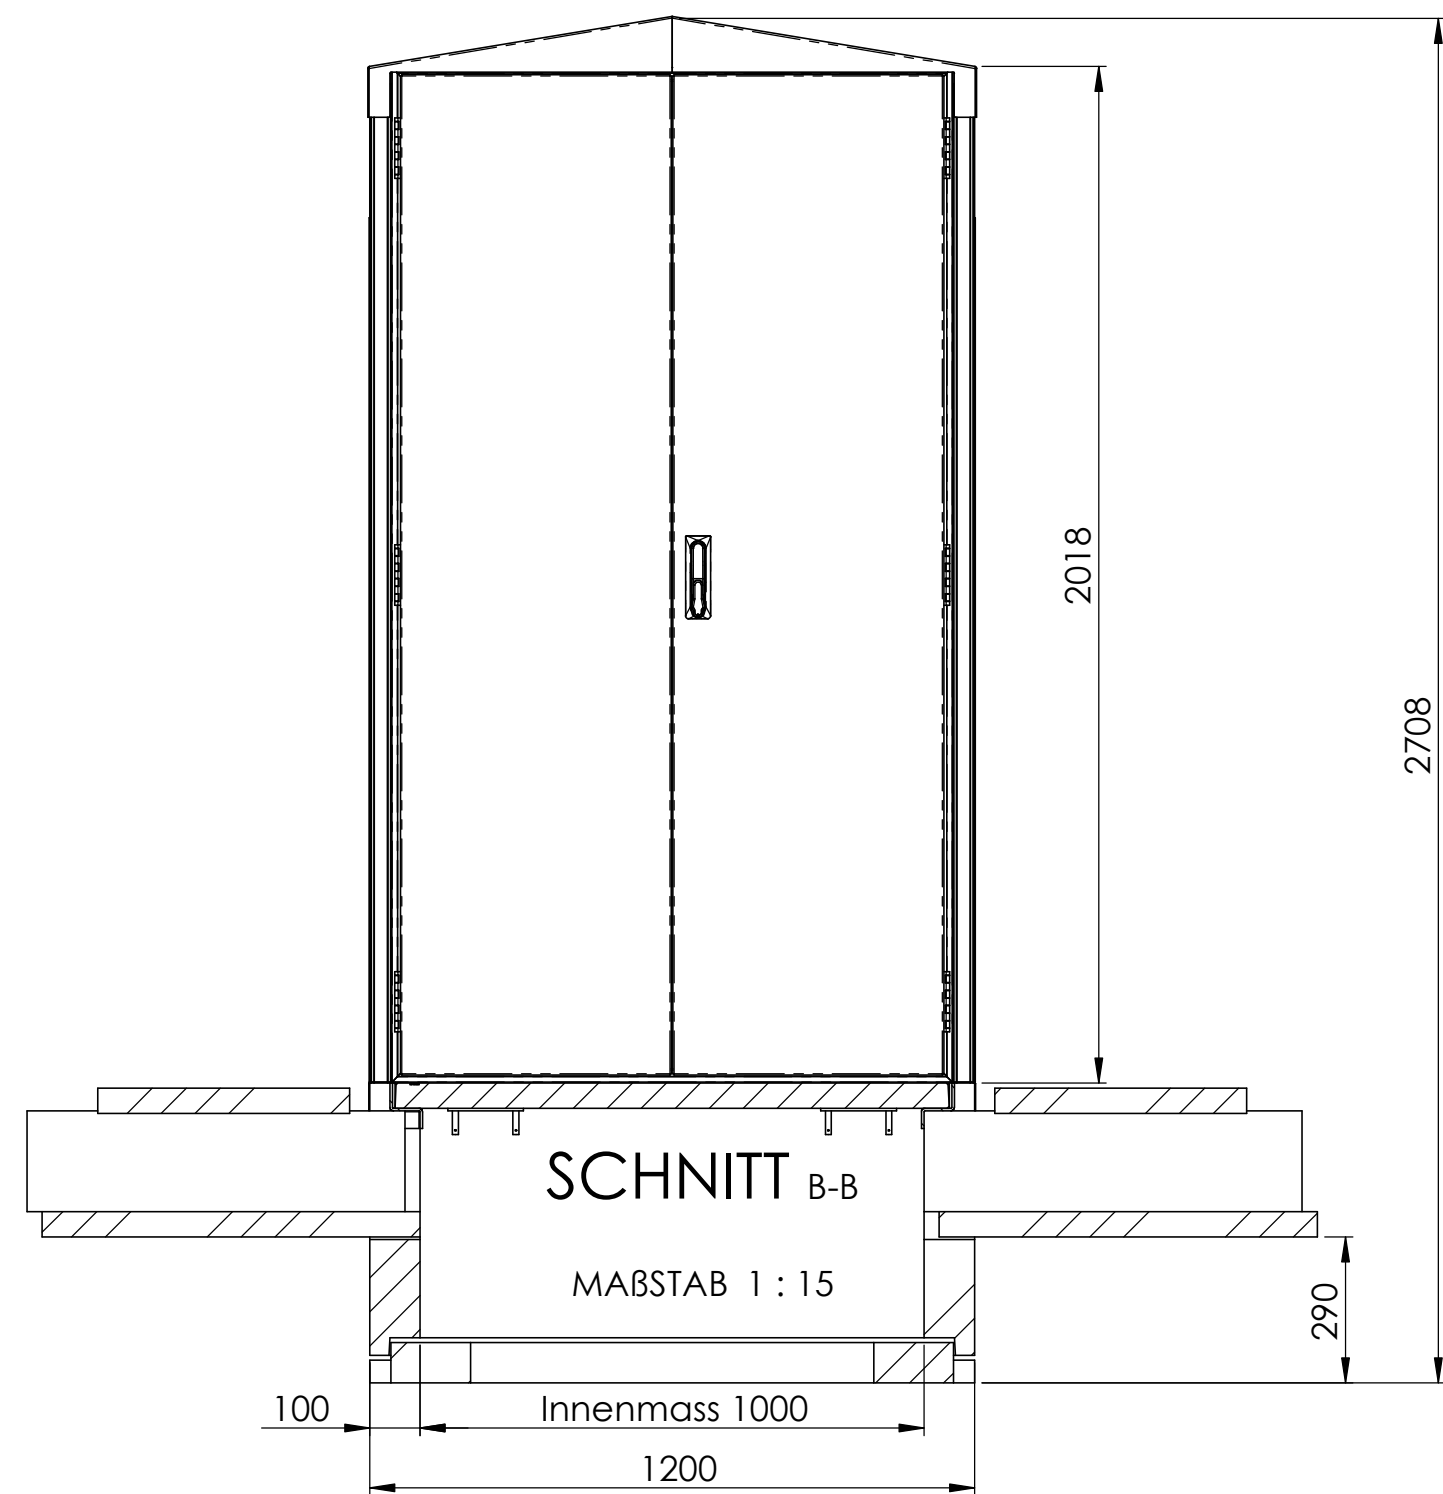


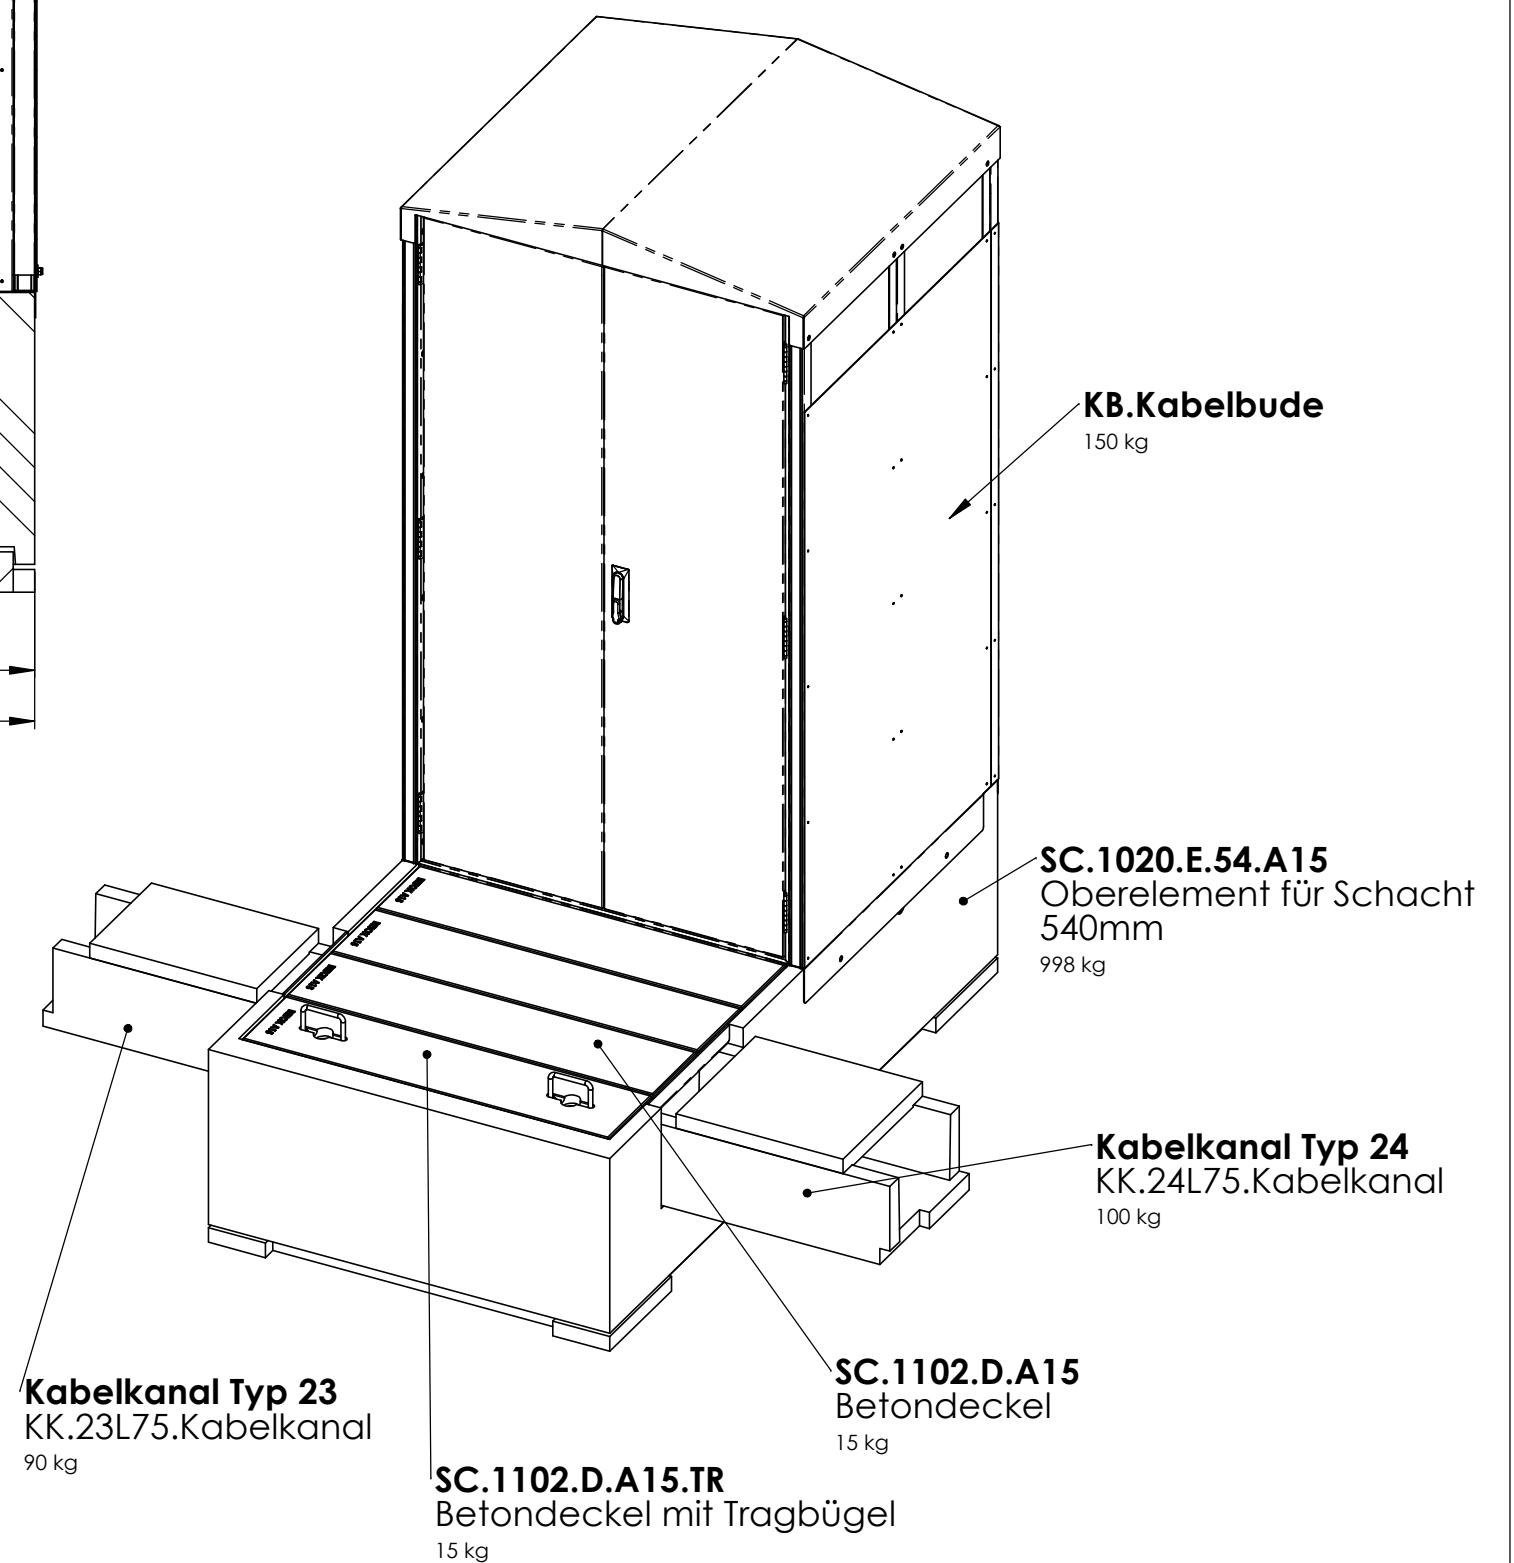

Bauseitiger Ausschnitt
KK.23L75 = 365mm x 310mm
KK.24L75 = 465mm x 310mm

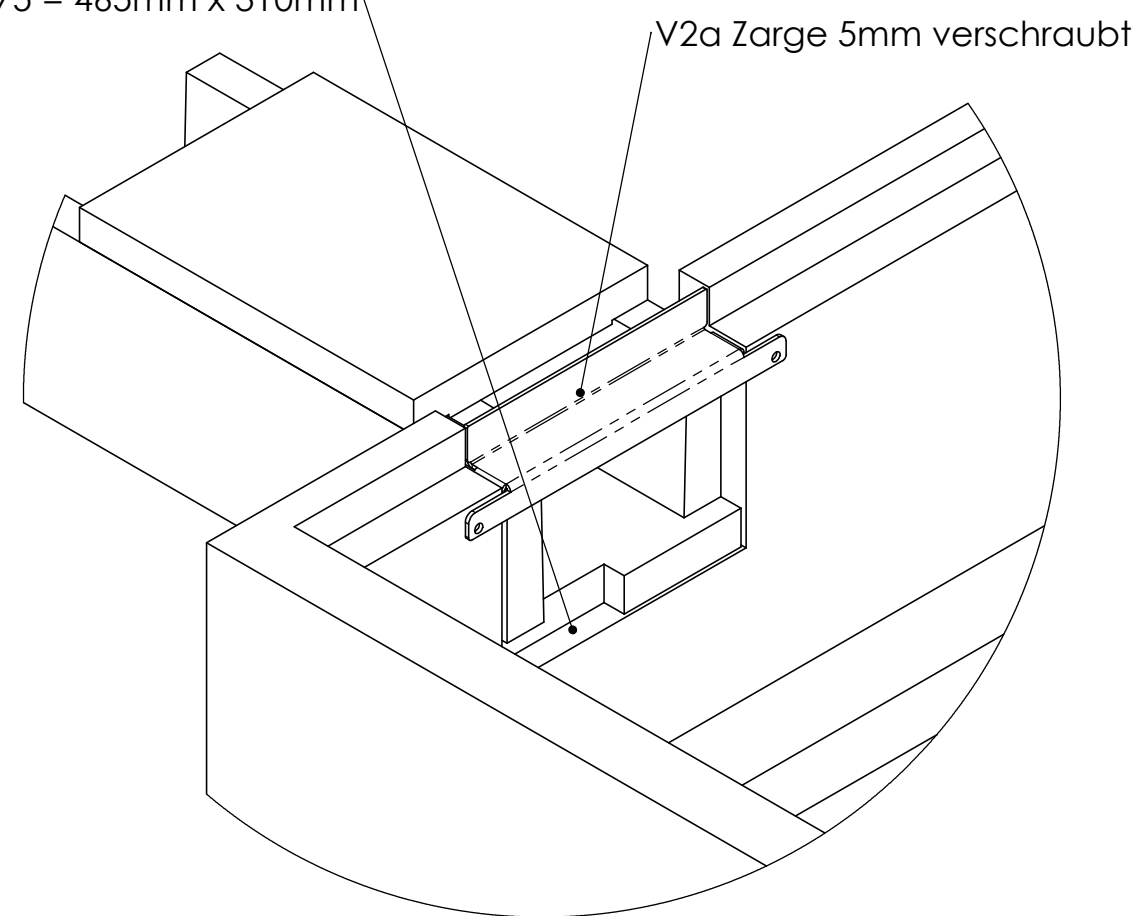

		Allgemeintoleranzen ISO 2768-m	Material:	Gewicht:			
		SC-A15.1020.KB.54.052		Massstab 1:5	Gezeichnet	27.05.2020	MH
					Geprüft		
						Datum	Name
				Format A2	Zeichnungsnr. 021-030		