
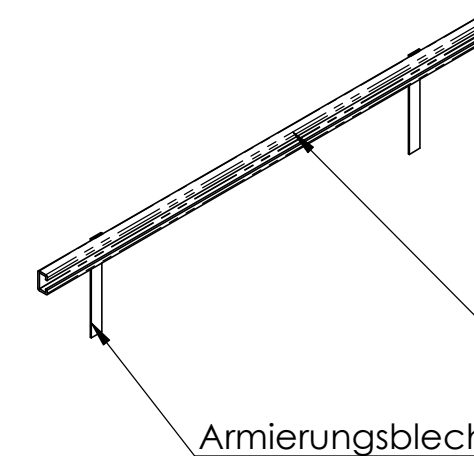
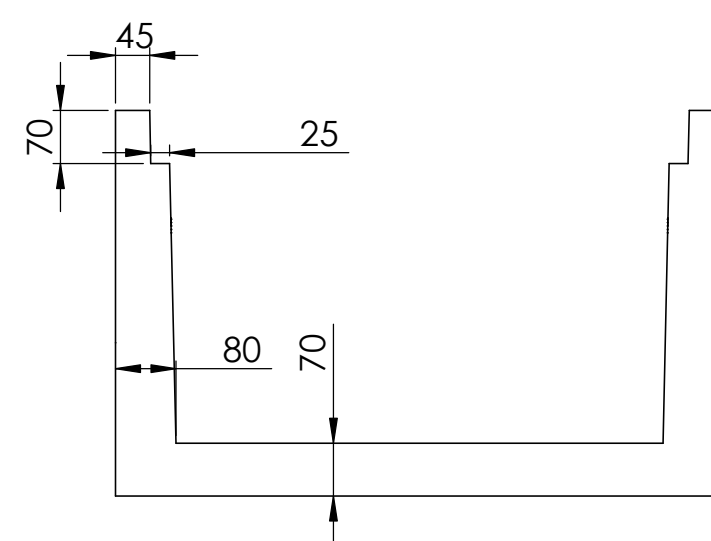
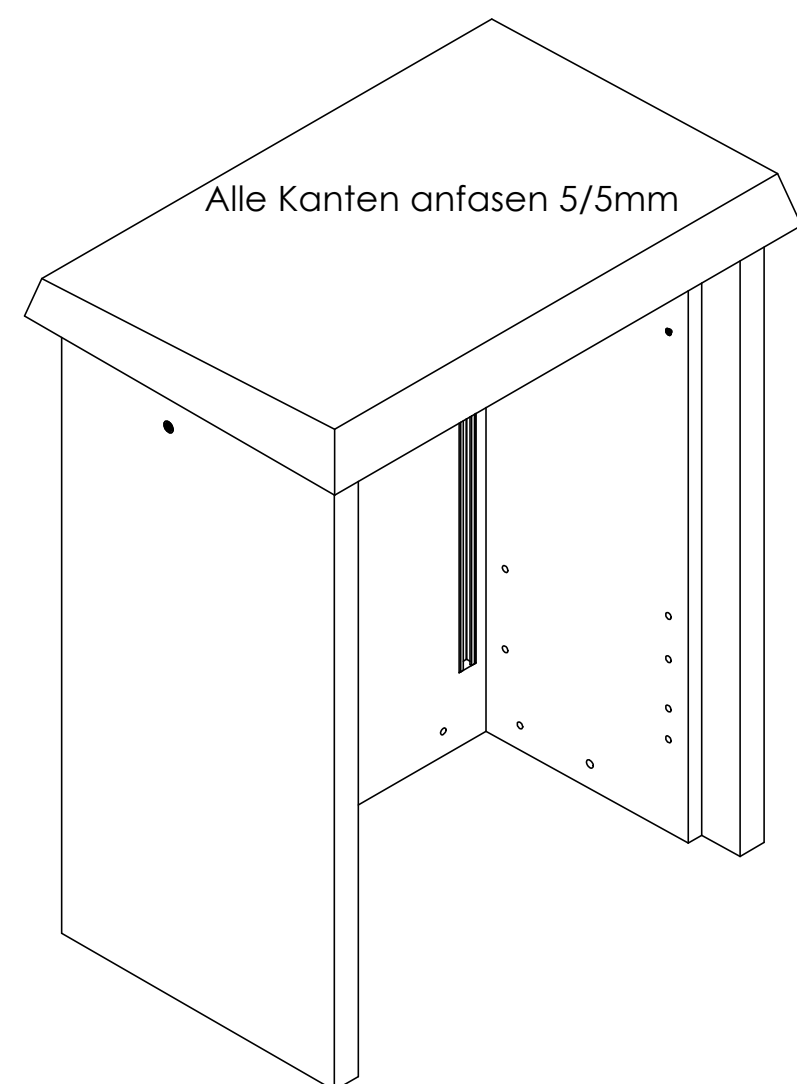
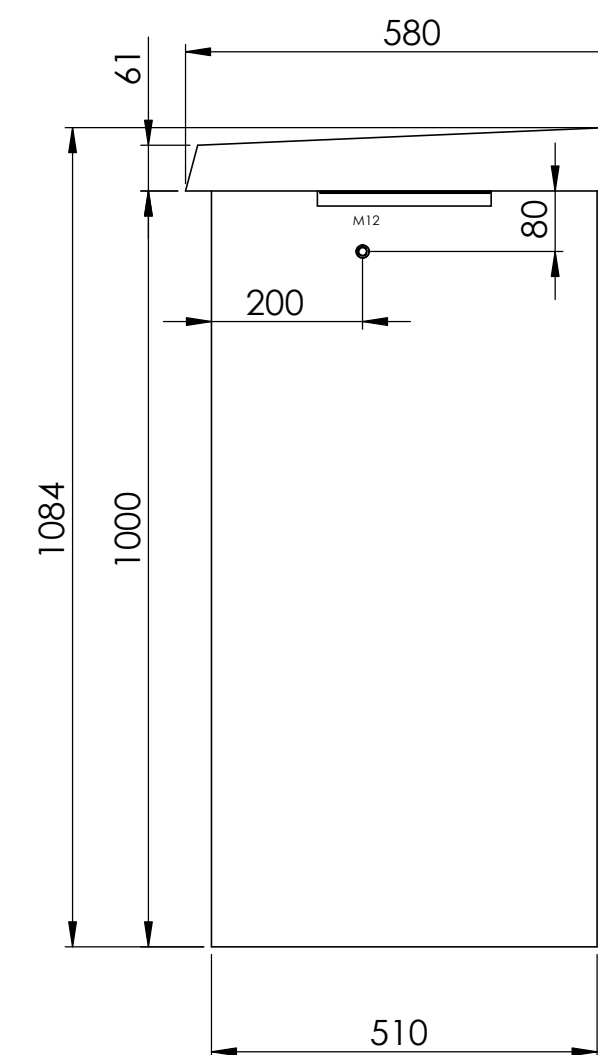
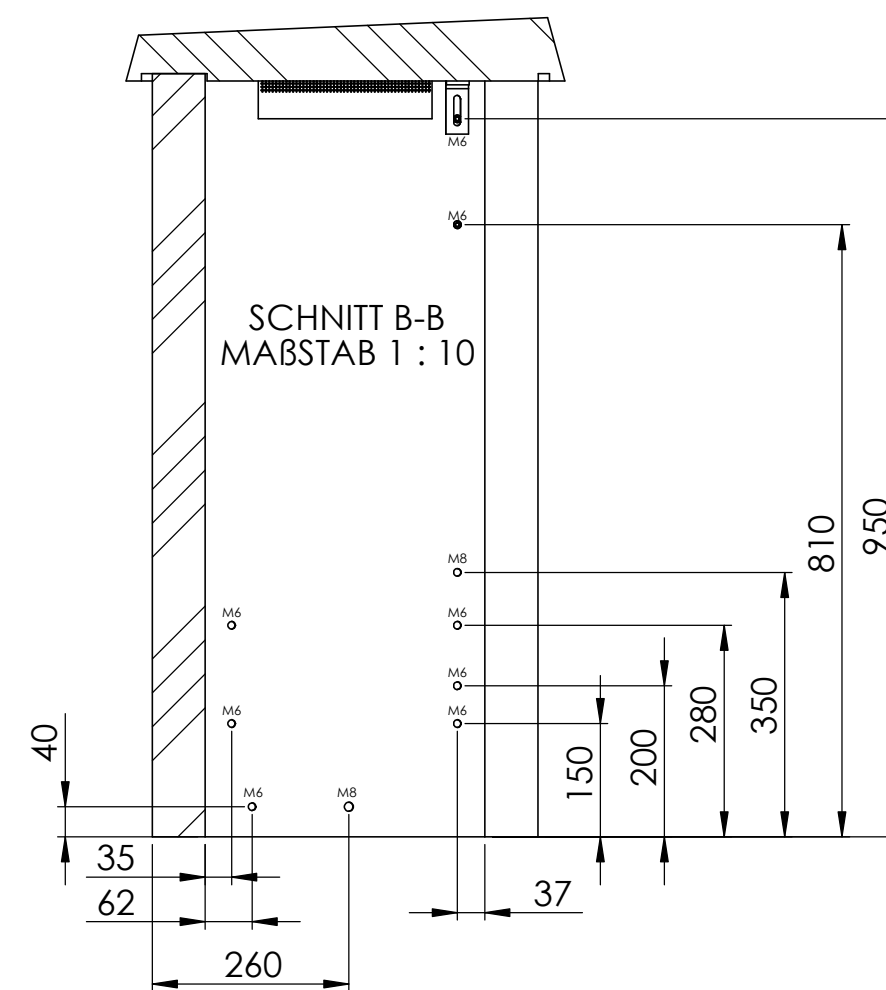
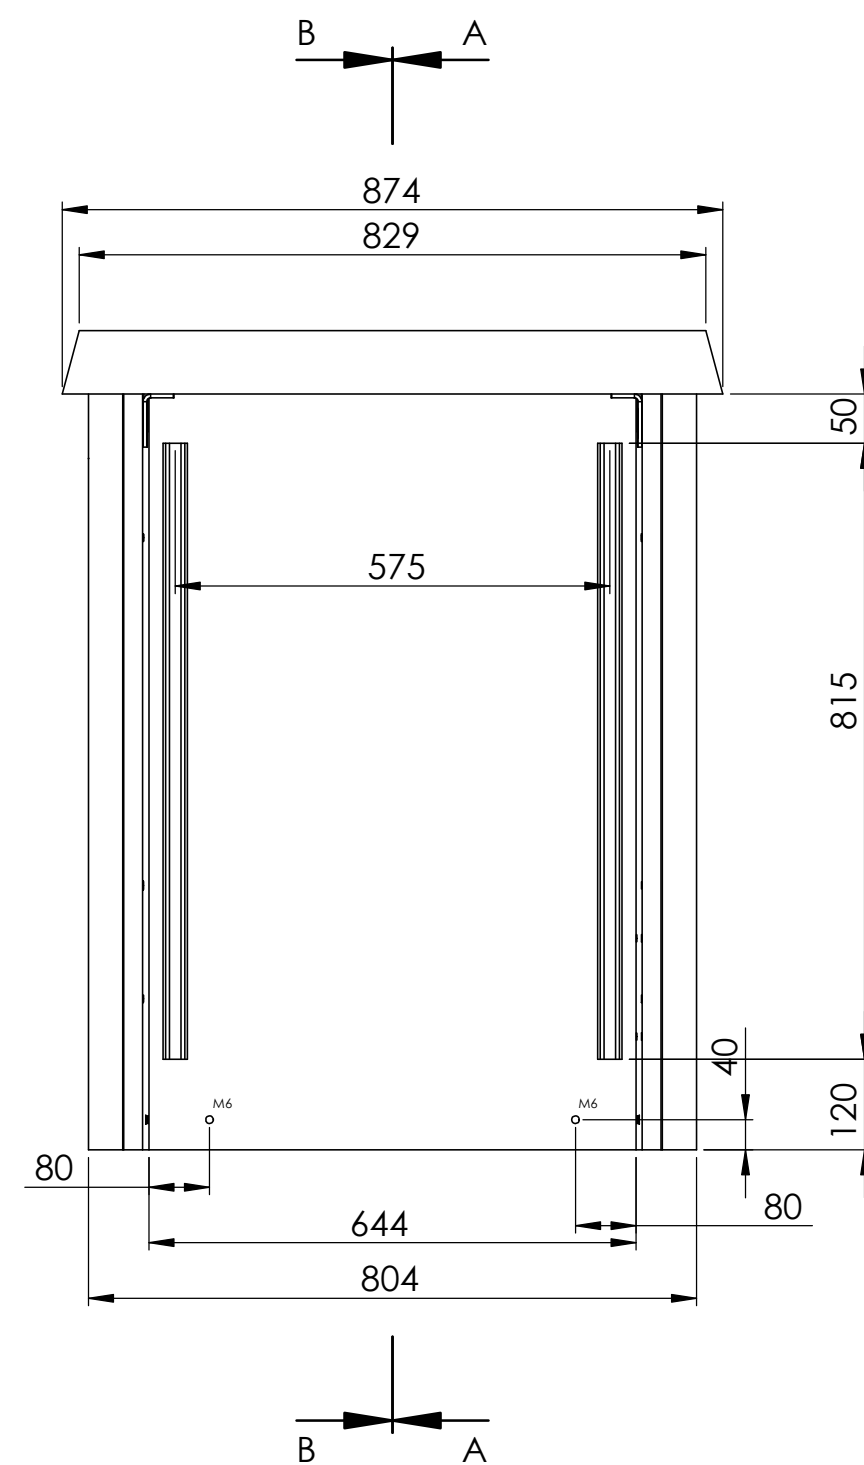


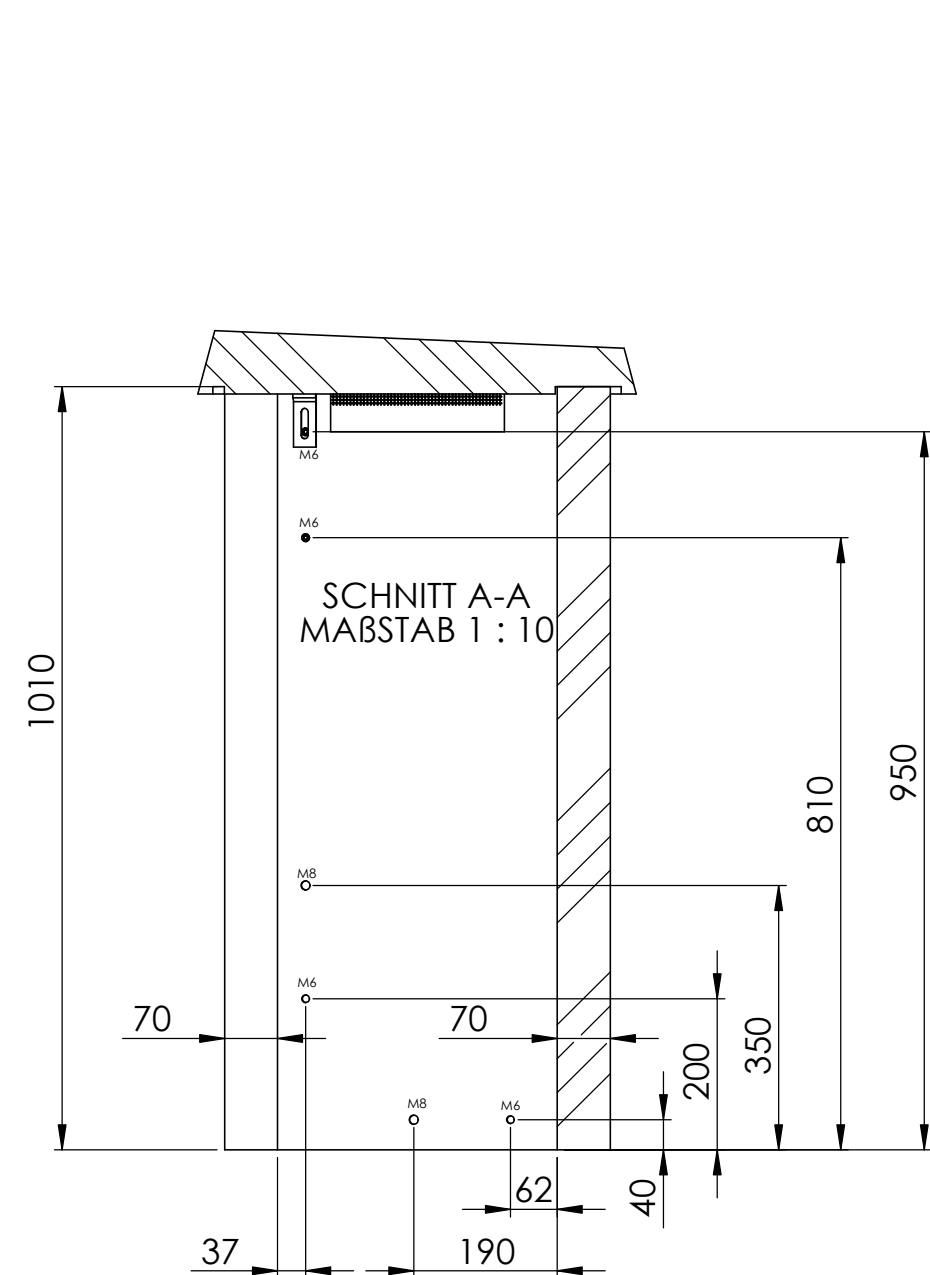

Debrunner Aciver AG:
115.230.140 (32x18x3)
neu M100416 Typ AS 652F (D 17639)

Armierungsblech

Index a:
-gewindehülsen hinzugefügt
Index a:
-C-Schiene hinzugefügt

		Allgemeintoleranzen ISO 2768-m	Material:				
			Beton				
t	Sydney ABB			Massstab 1:5	Gezeichnet	12.06.2018	MH
					Geprüft	12.06.2018	MH
					Datum		Name
			Format	Zeichnungsnr.			
			A2	020-005b			