

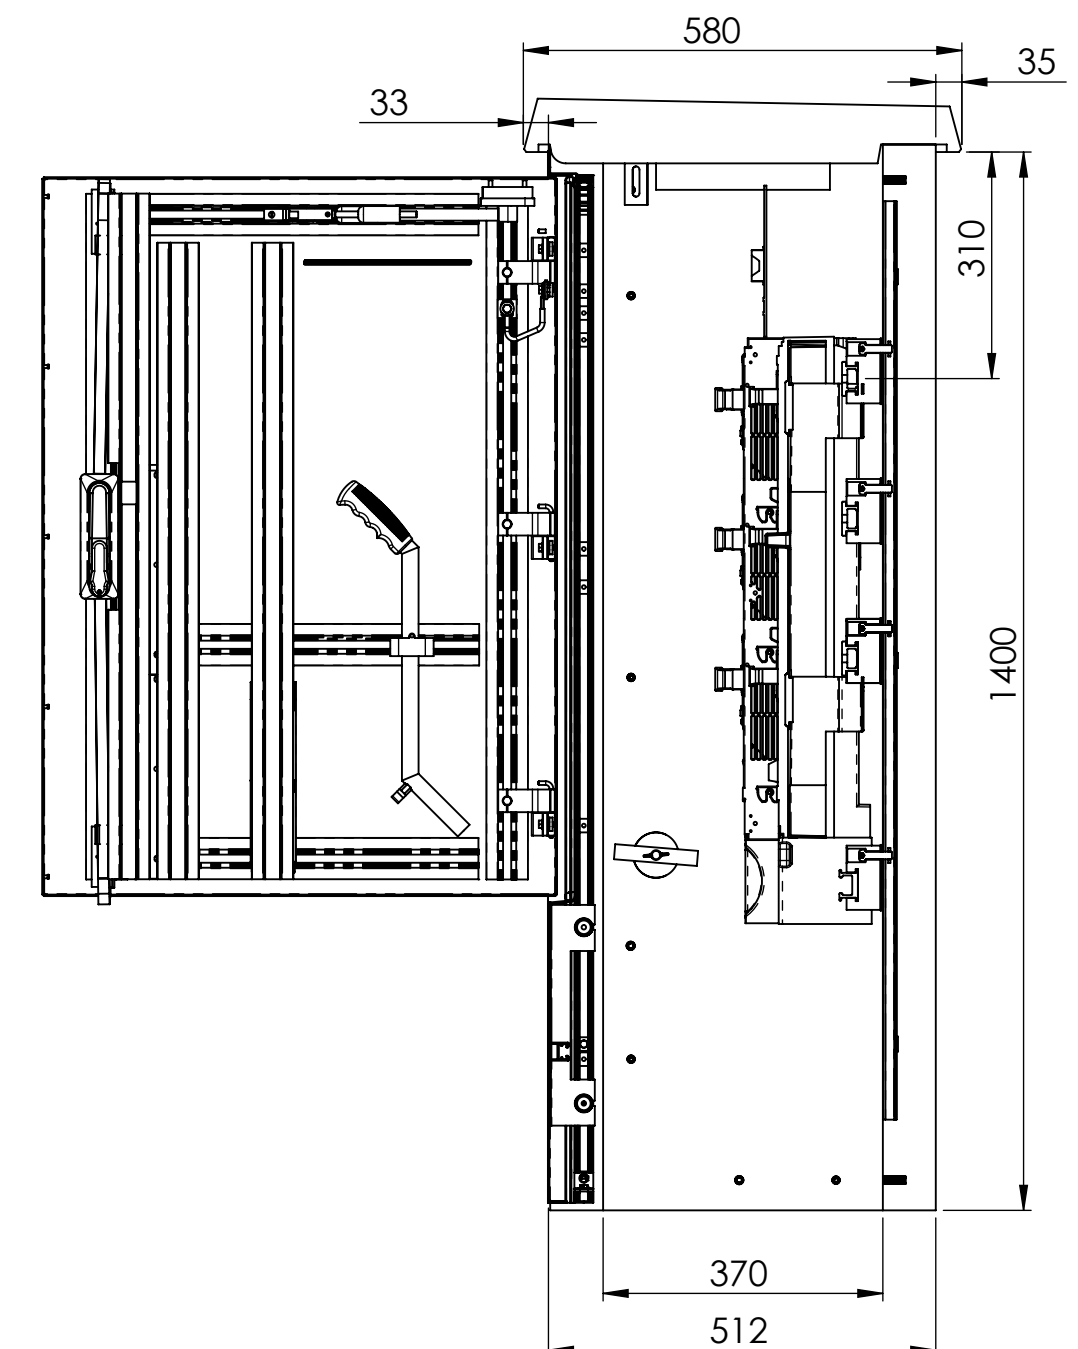
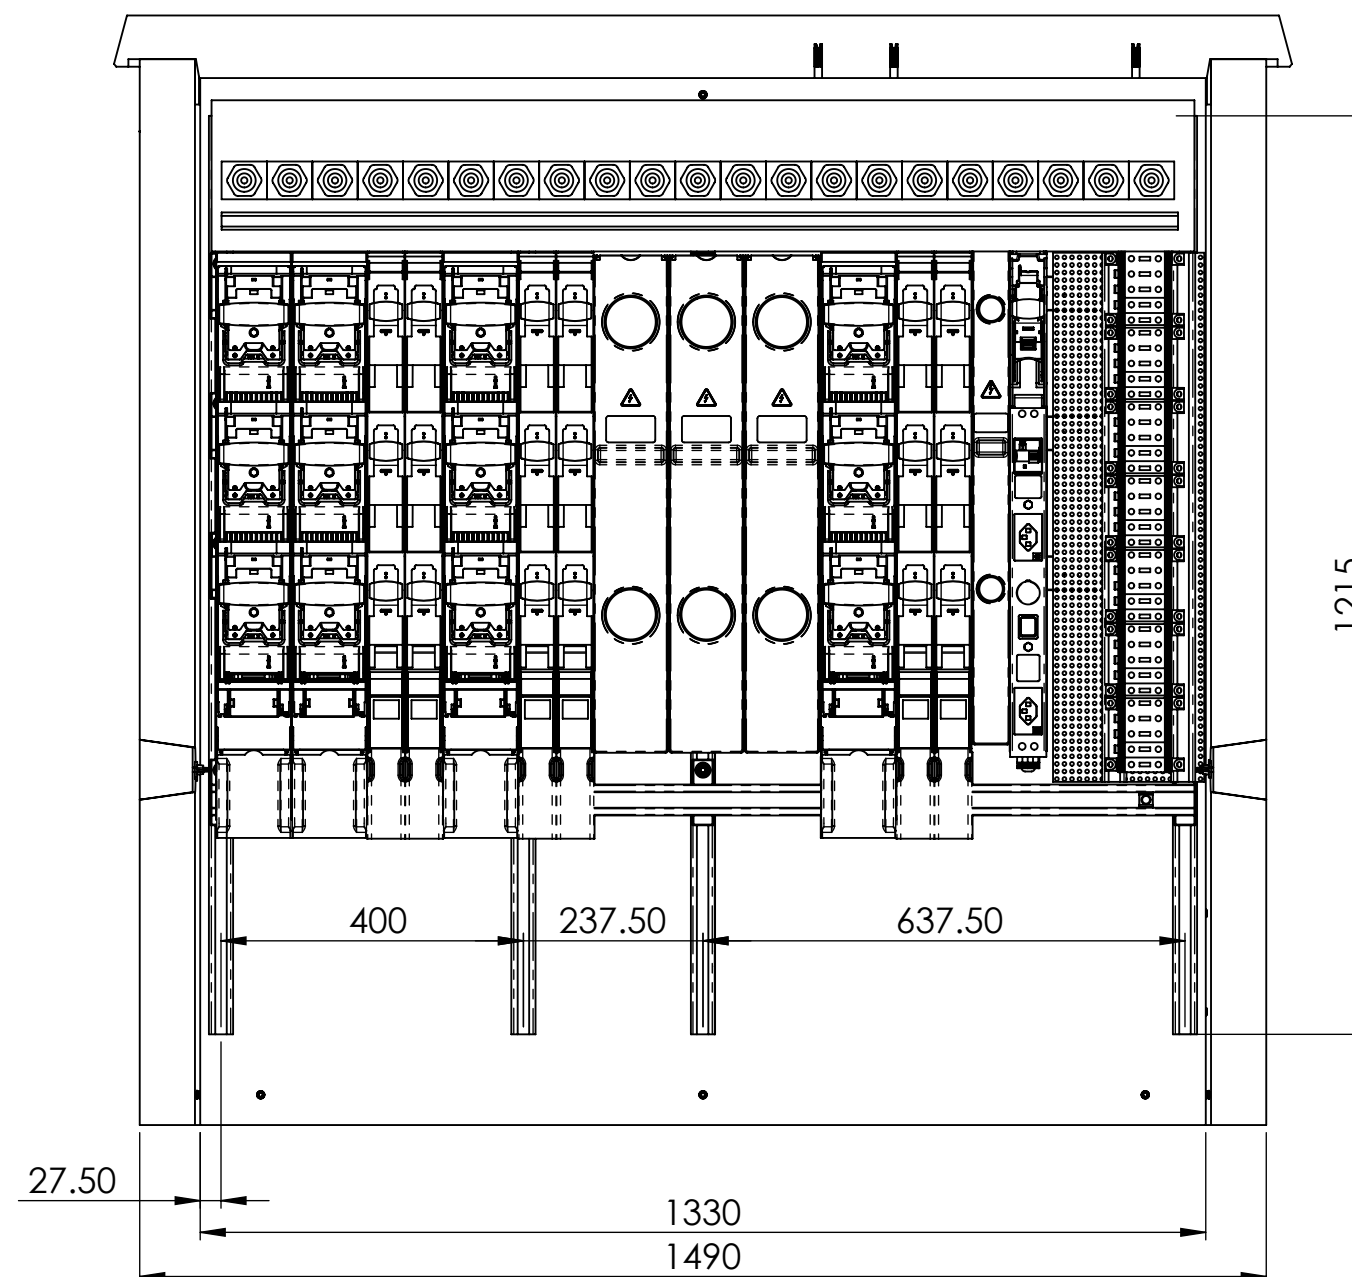


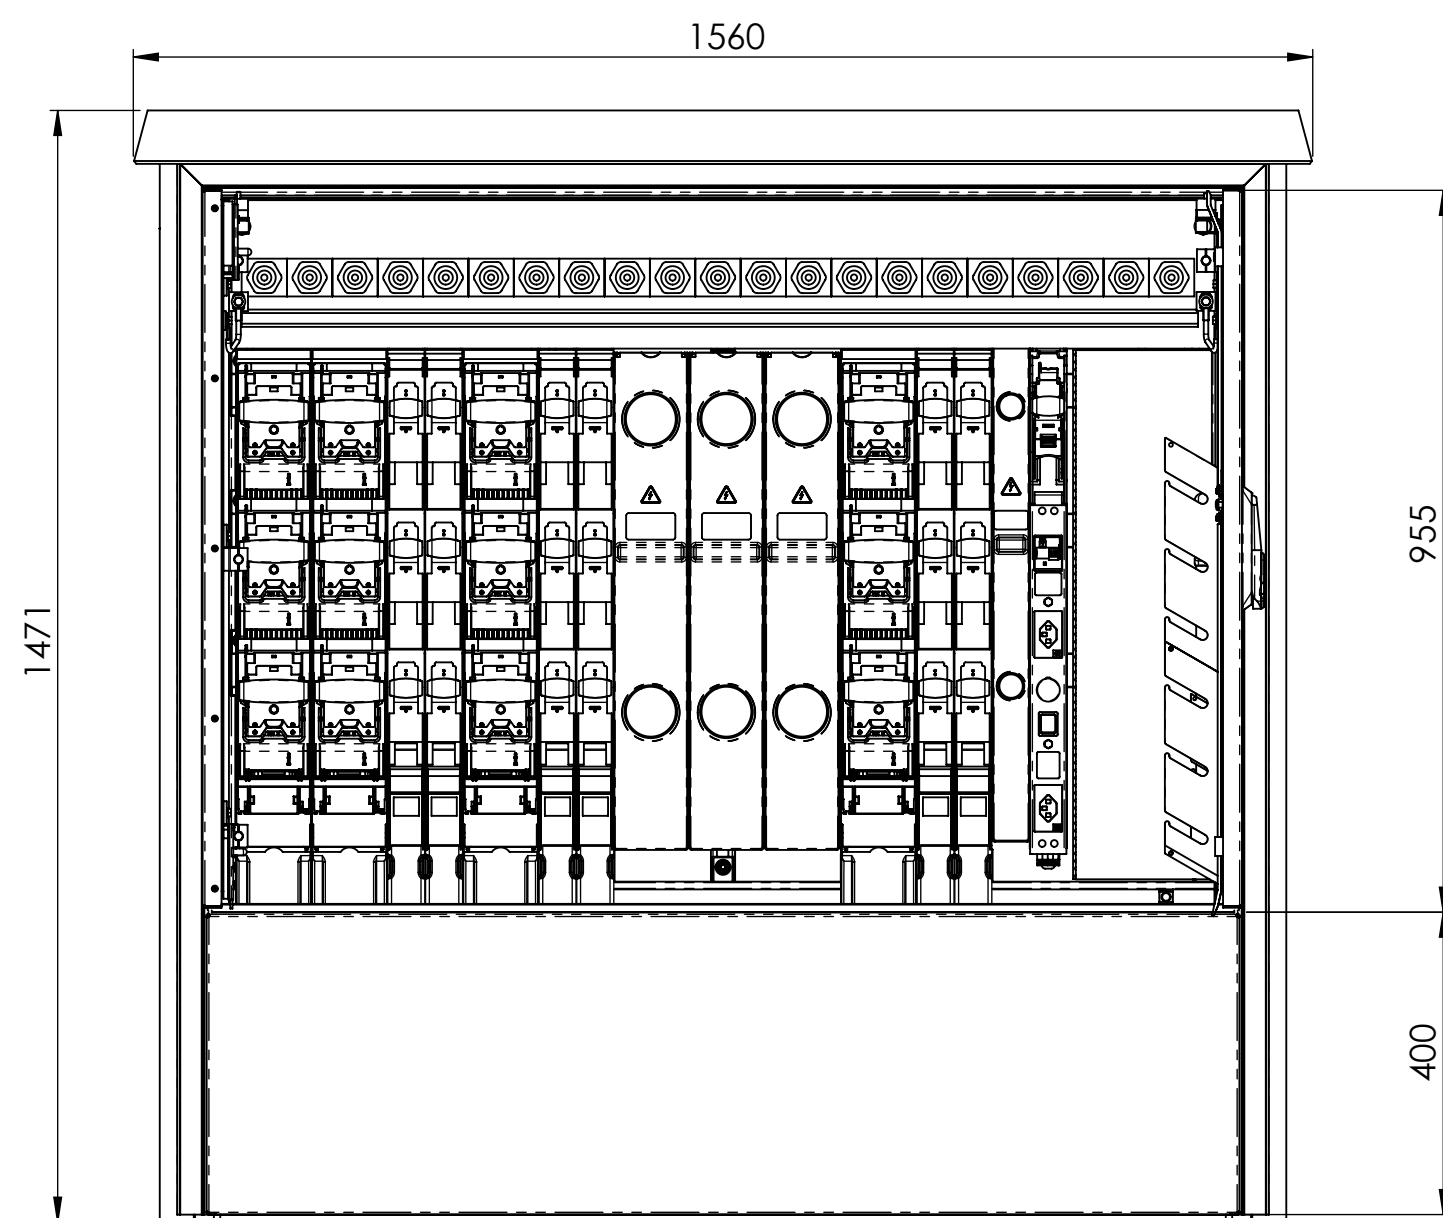

SCHNITT A-A
MABSTAB 1 : 10

SCHNITT B-B
MABSTAB 1 : 10

EW Abteil

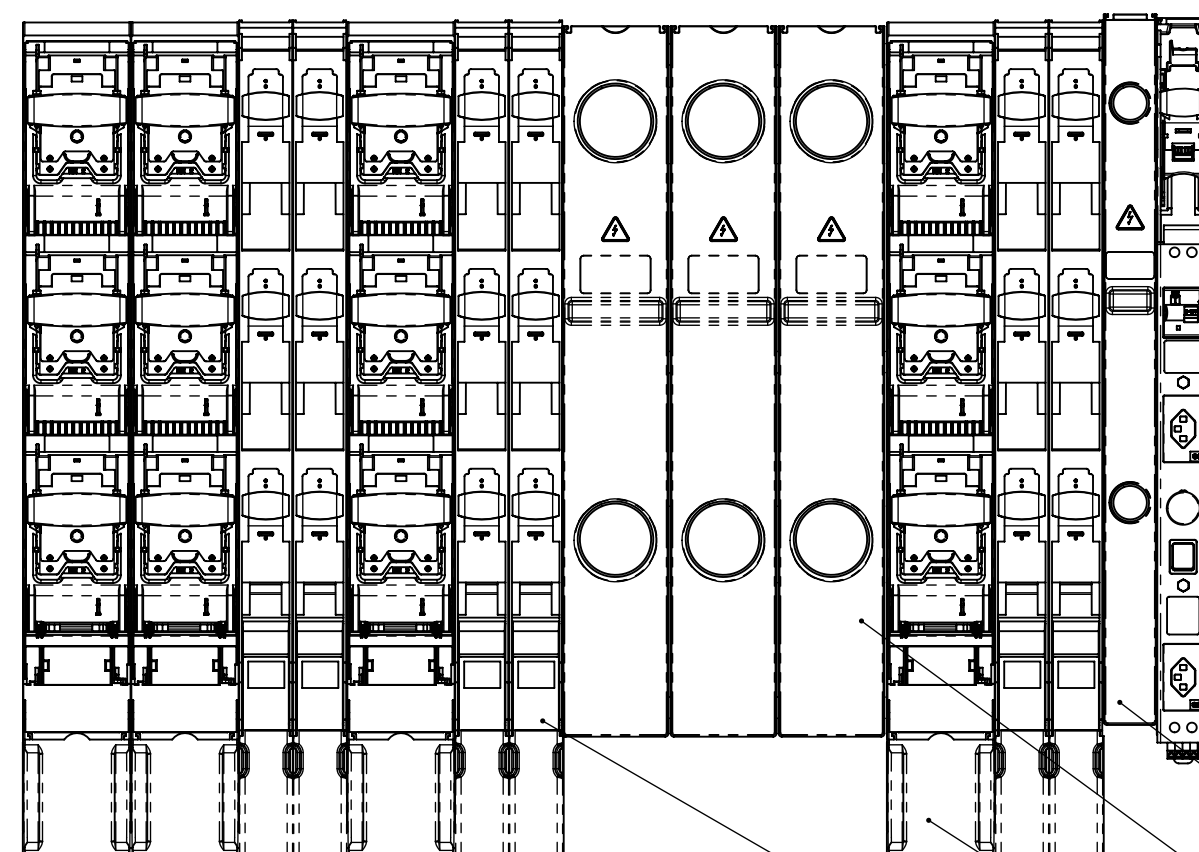

Kabinenausbau gem. Vorgaben Betox Florida 13 bestehend aus:

- Sammelschienausbau FVK 630A - 3LPEN
- PEN Anschlüsse
- Lastschaltleisten gemäss Schemaliste VK110 inkl Blindelemente
- TRIVER+ Eigenbedarfsleiste und Handlampe
- Lochblechausbau 200mm rechts für Klemmenblöcke
- OeB Tableau oben 4xDIII und 1xDII 3L
- OeB Klemmenblock 5x 3LNPE 35mm² Woertz


1x Triver+ DIN00 Eigenbedarfsleiste

1x Triver+ DIN00 Blindelement

3x Triver+ DIN2/3 Blindelement

4x Triver+ DIN2 mit Schraubanschluss

6x Triver+ DIN00 mit Schraubanschluss

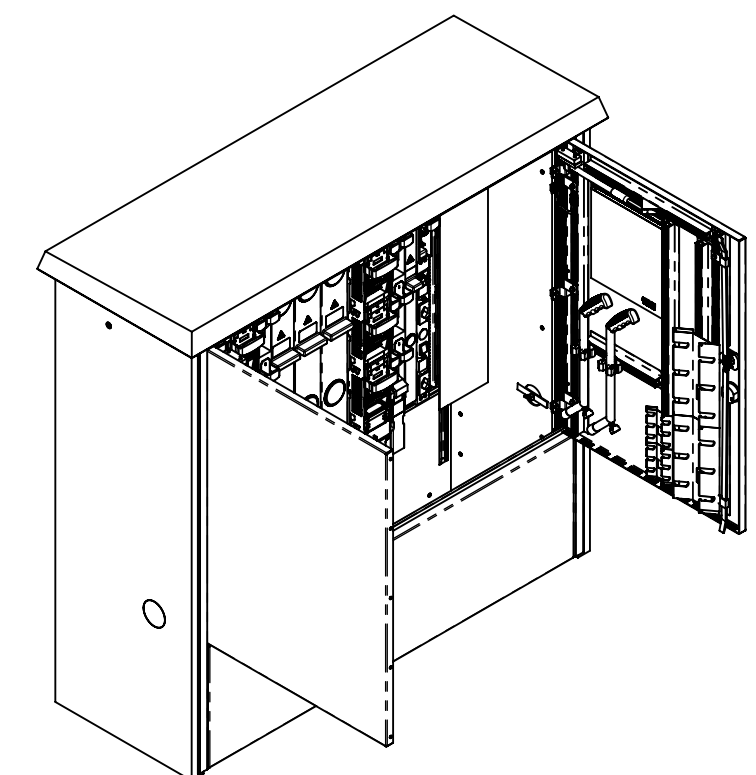

		Allgemeintoleranzen ISO 2768-m	Material:		Gewicht:				
		Florida 13 SP AN2400176 REV A Pos2				Massstab	Gezeichnet	19.10.2024	MH
		Ersatz VK110 - Häberlinstrasse / Bürgerholzstrasse				1:5	Geprüft	19.10.2024	MH
								Datum	Name
 Innovative Schachtsysteme					Format	Zeichnungsnr.			
					A2	027-493			