

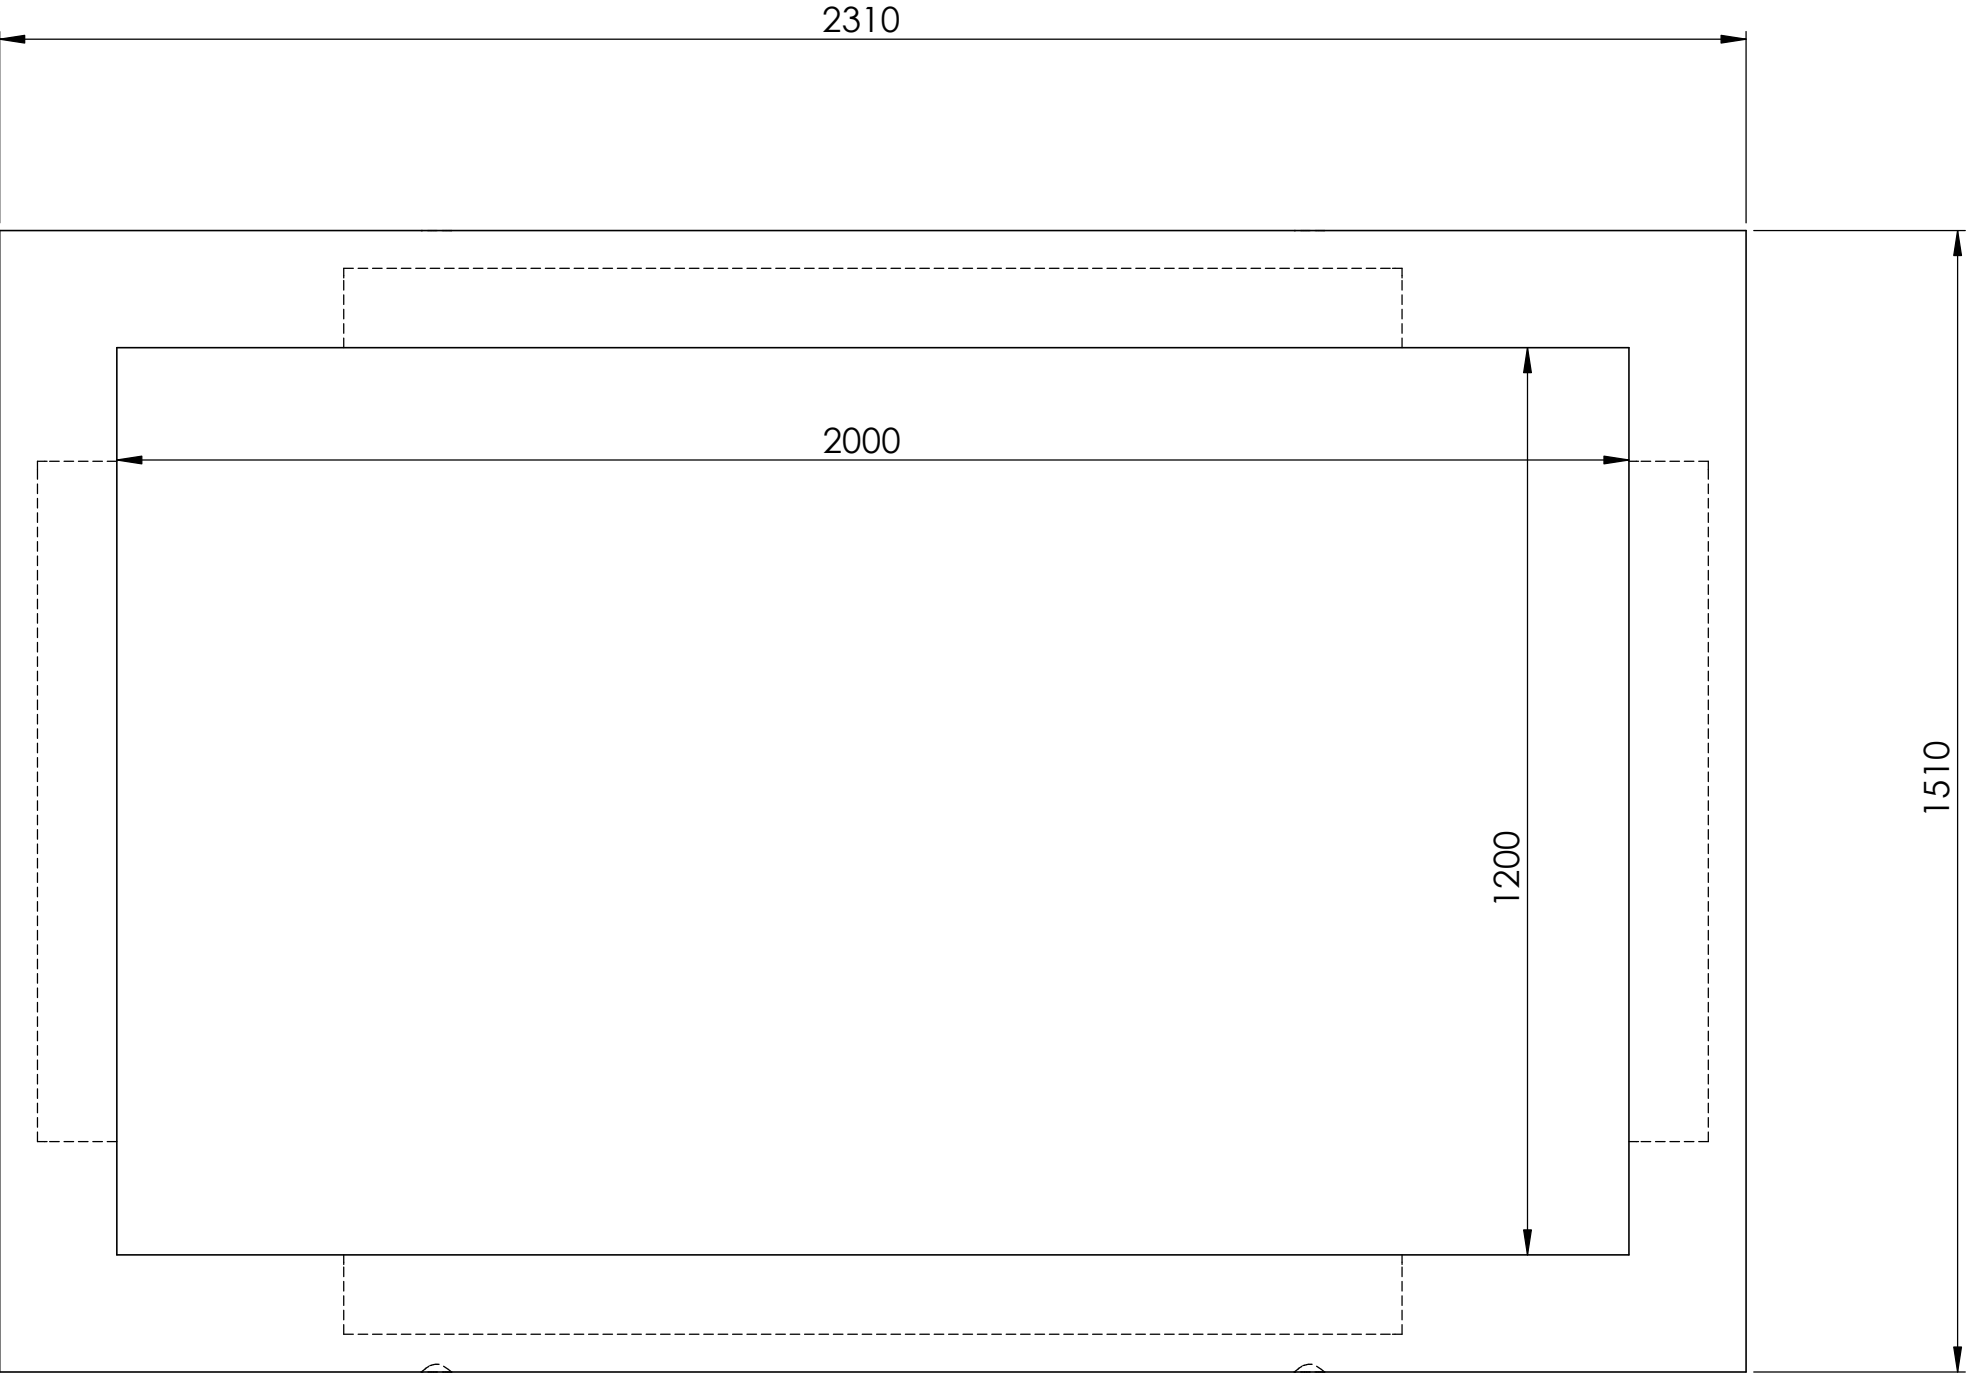
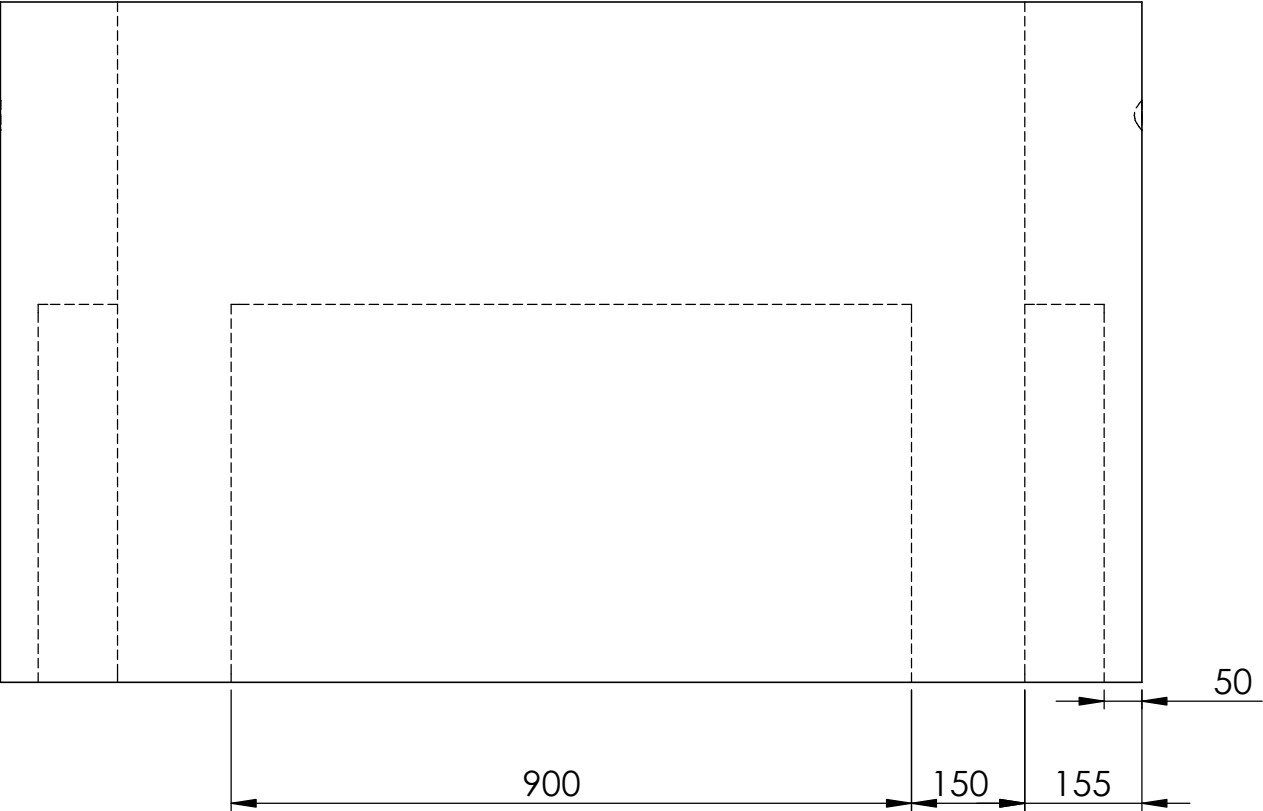


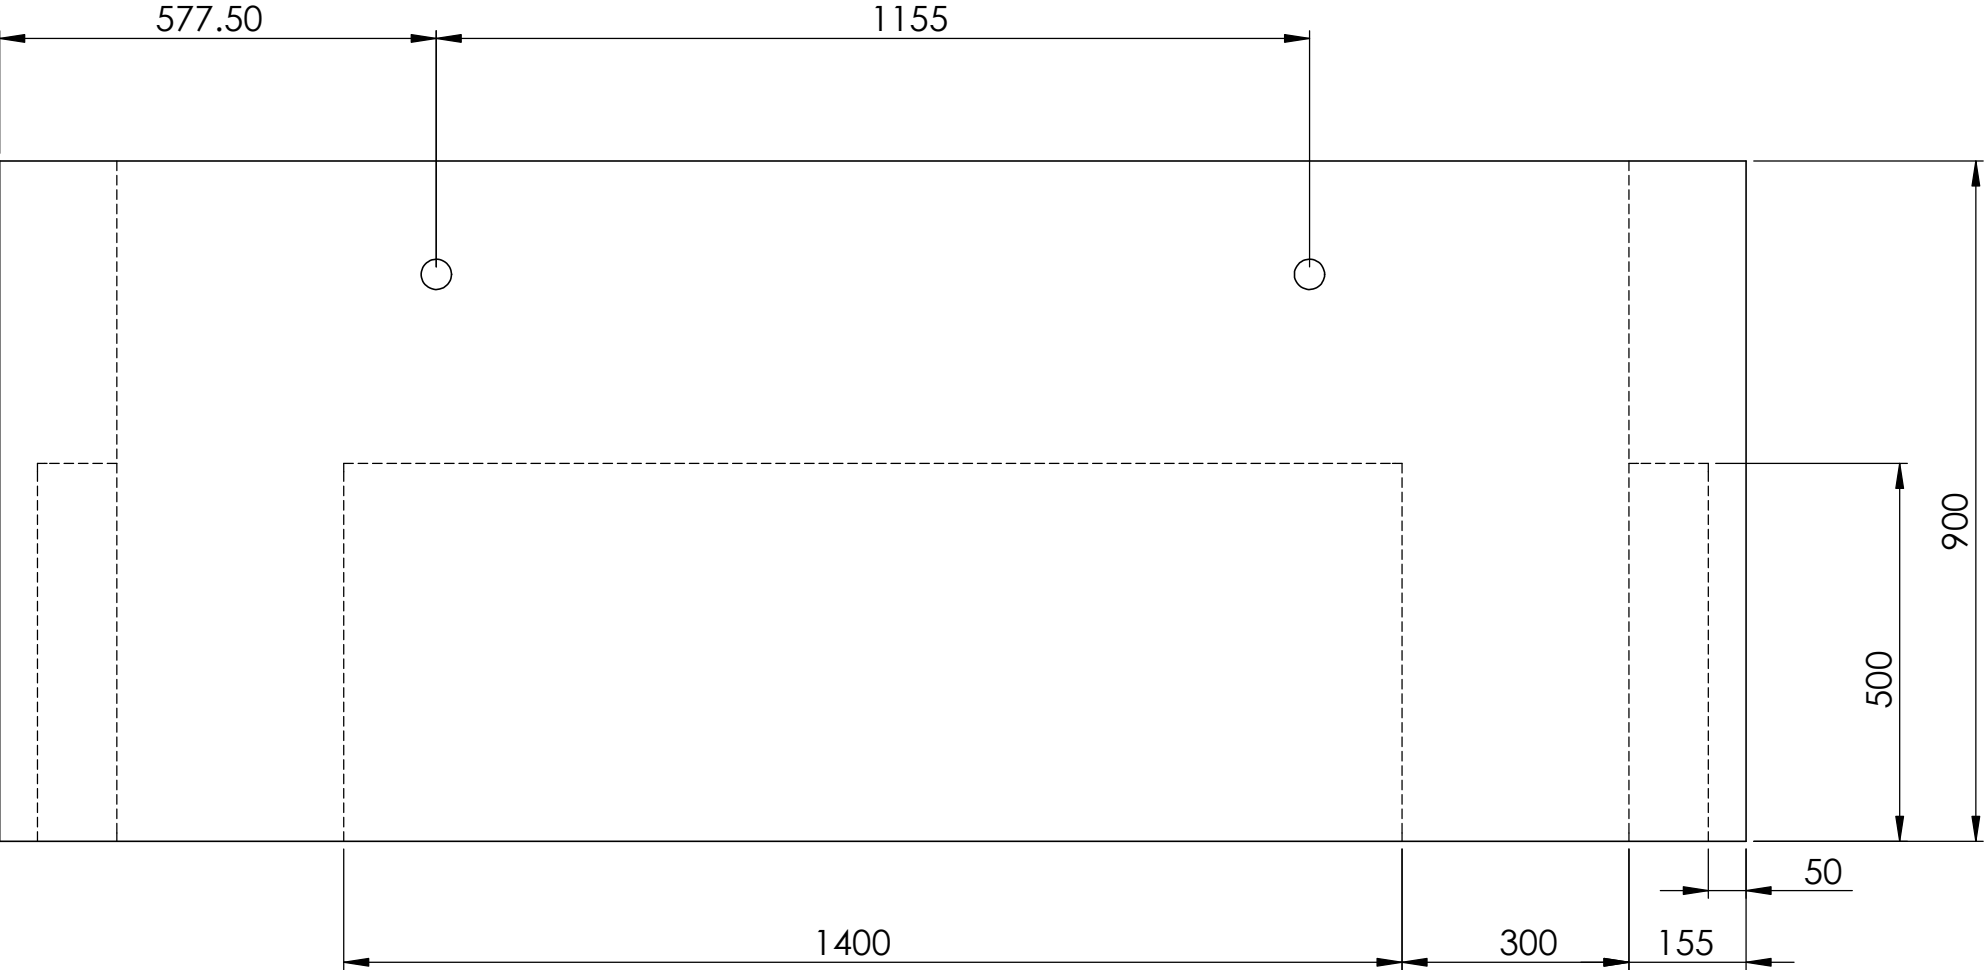

4x 1.3t Transportanker

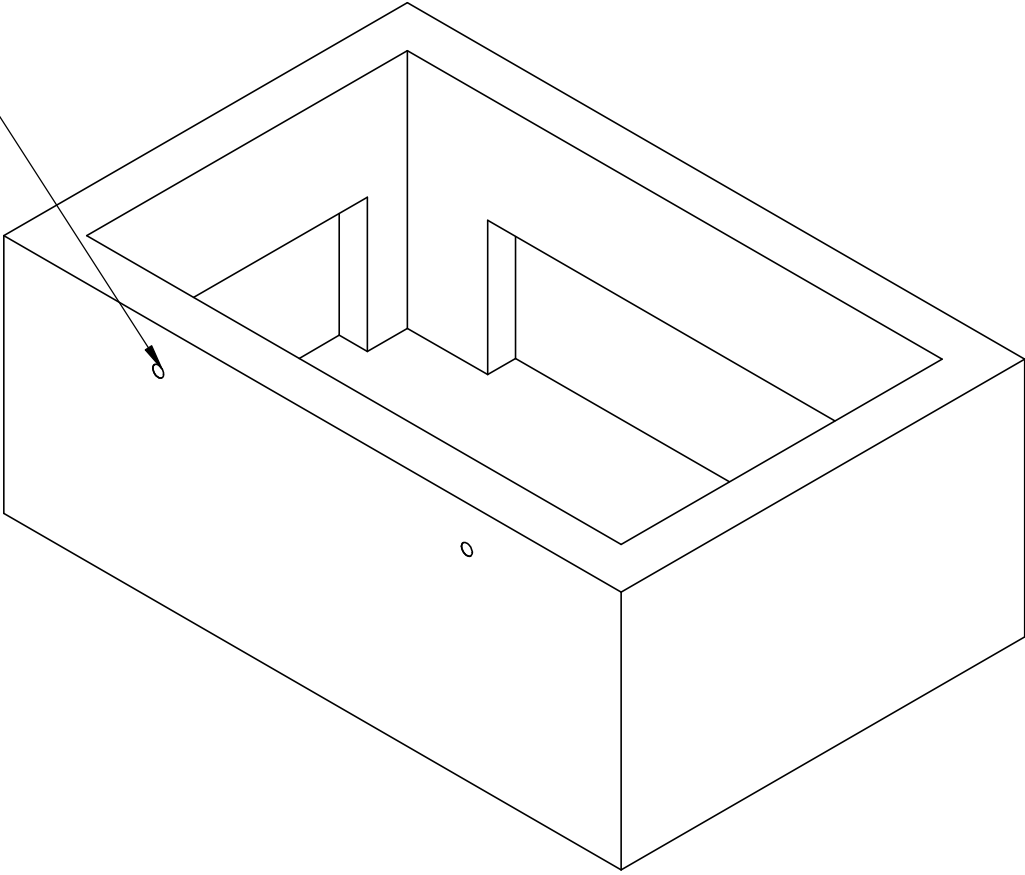

		Allgemeintoleranzen ISO 2768-m		Material: Beton	Gewicht: 1770 Kg			
		SC.1220.EQOB.90			Massstab 1:10	Gezeichnet	12.06.2023	MH
						Geprüft	12.06.2023	MH
							Datum	Name
			Format A2	Zeichnungsnr. 019-190				