


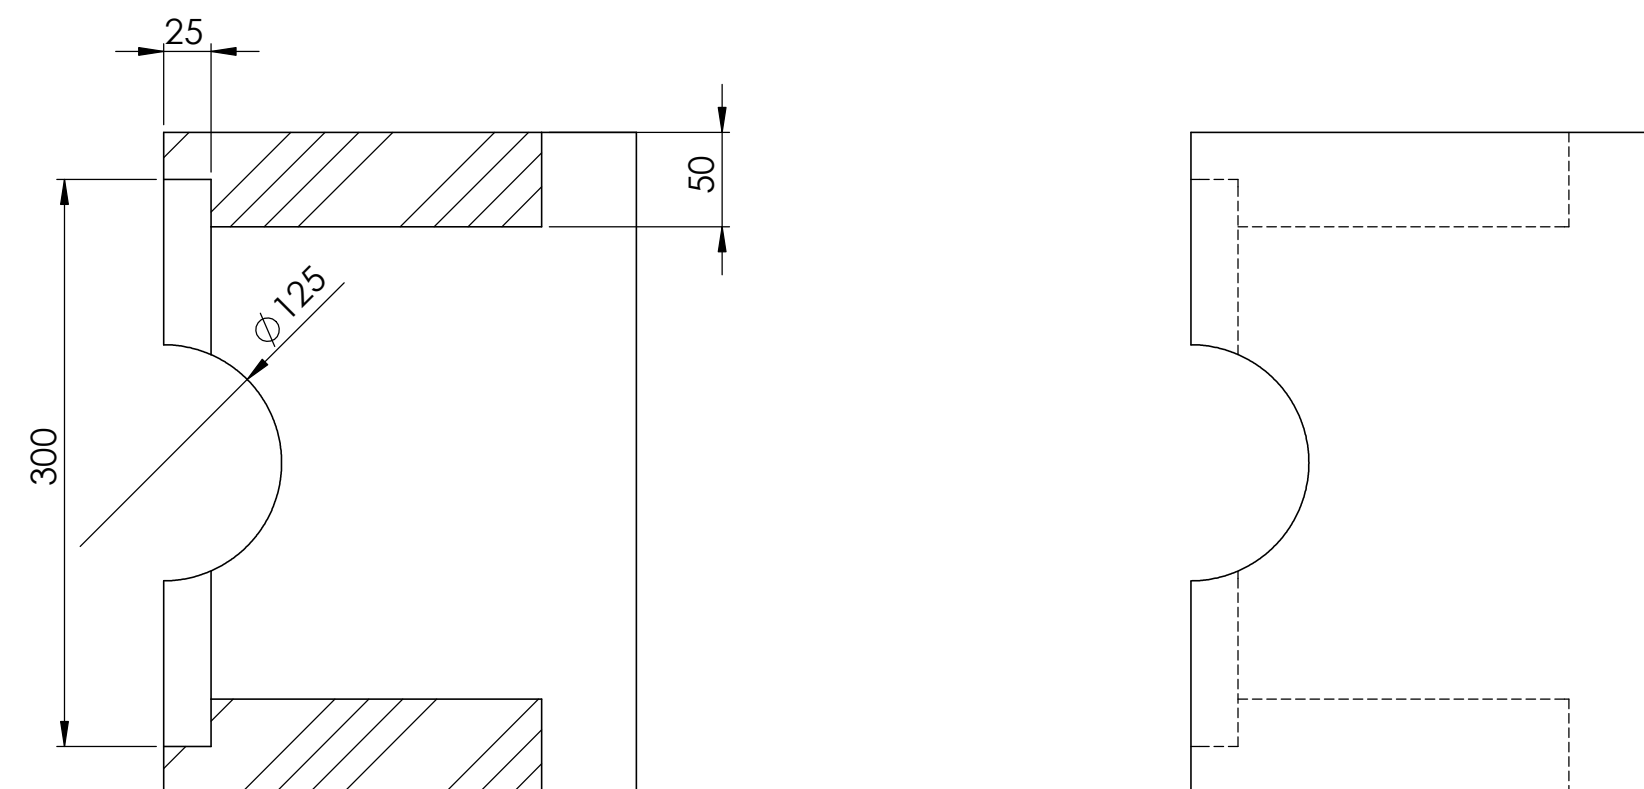
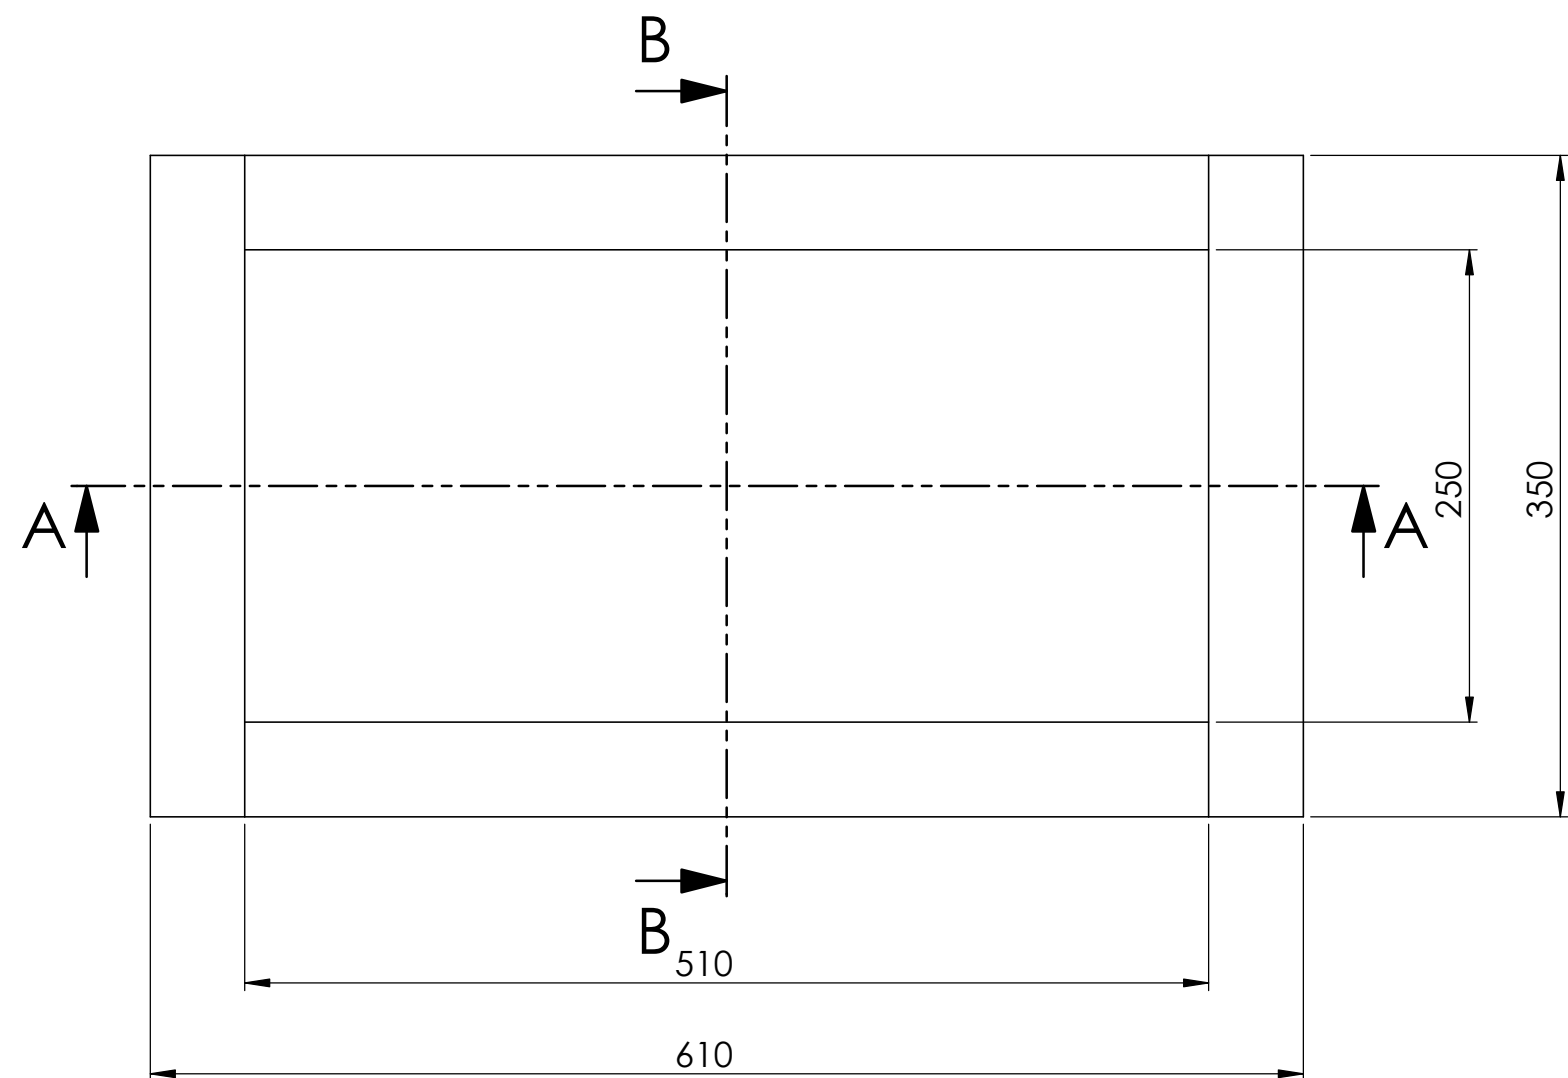


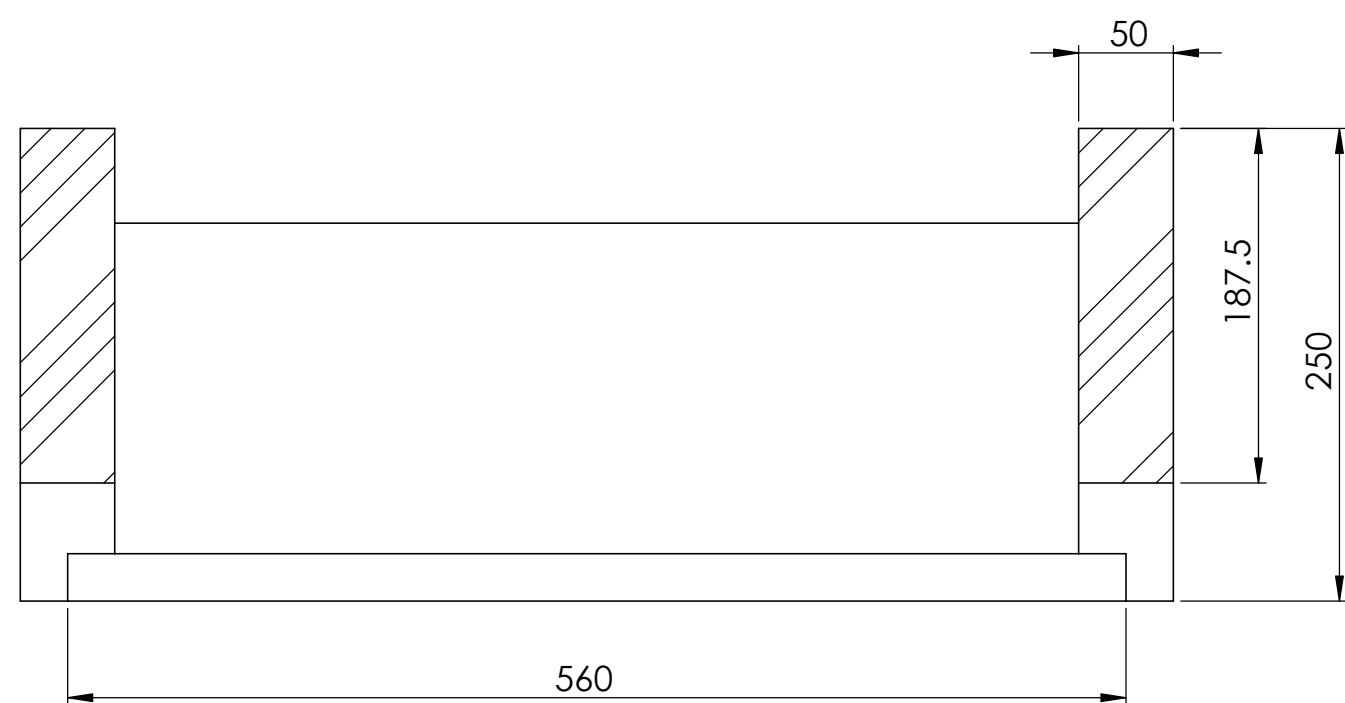

SCHNITT B-B

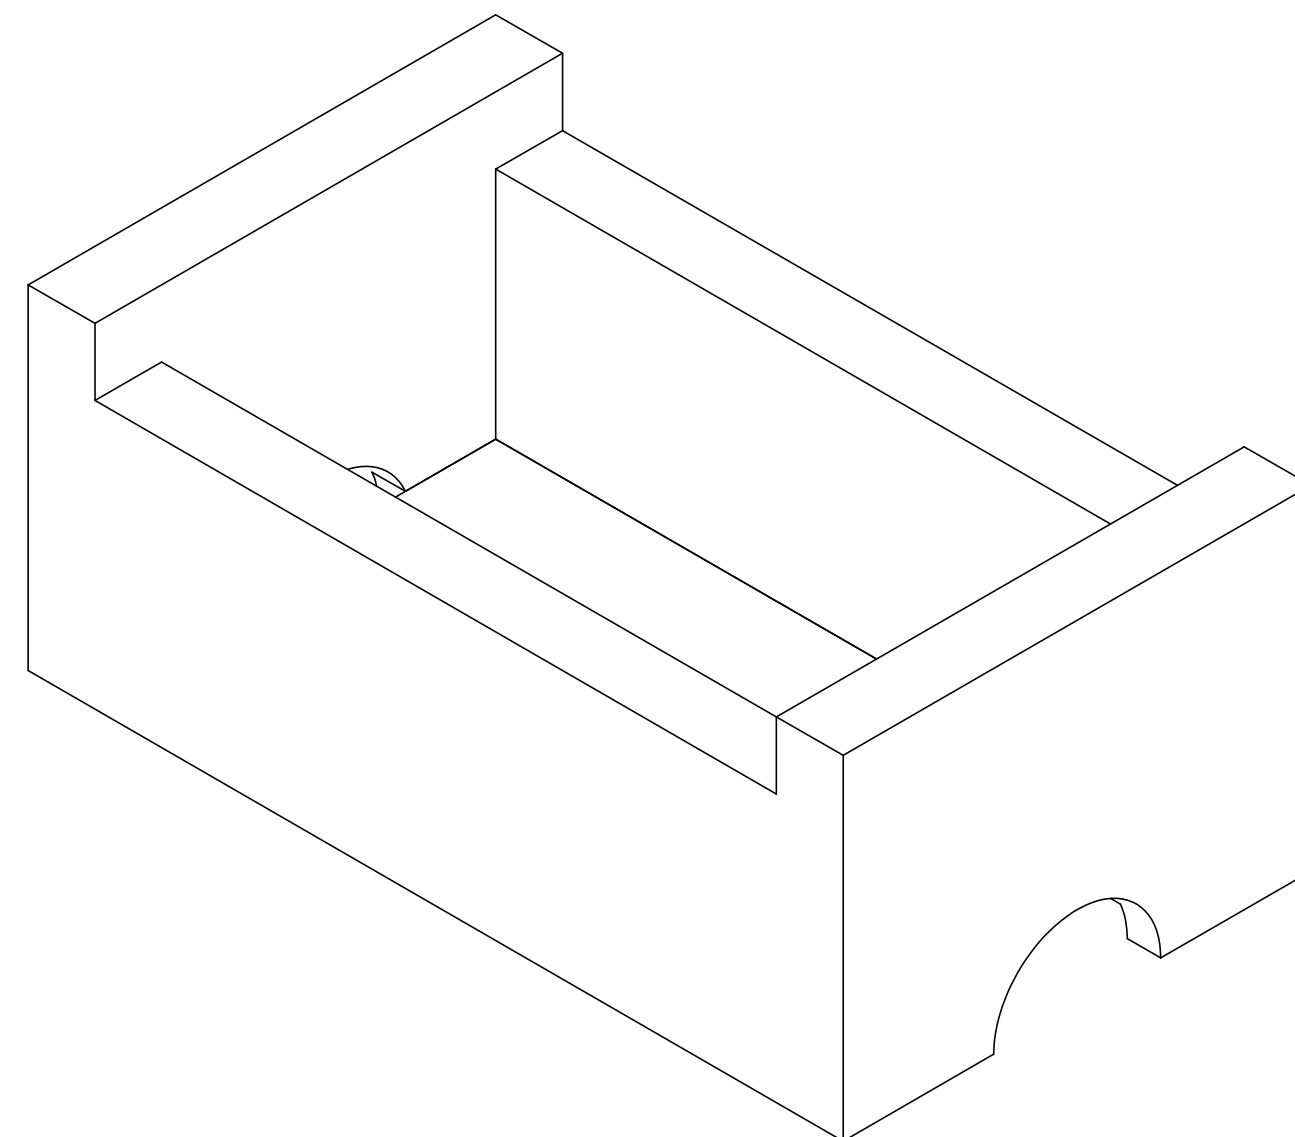

SCHNITT A-A

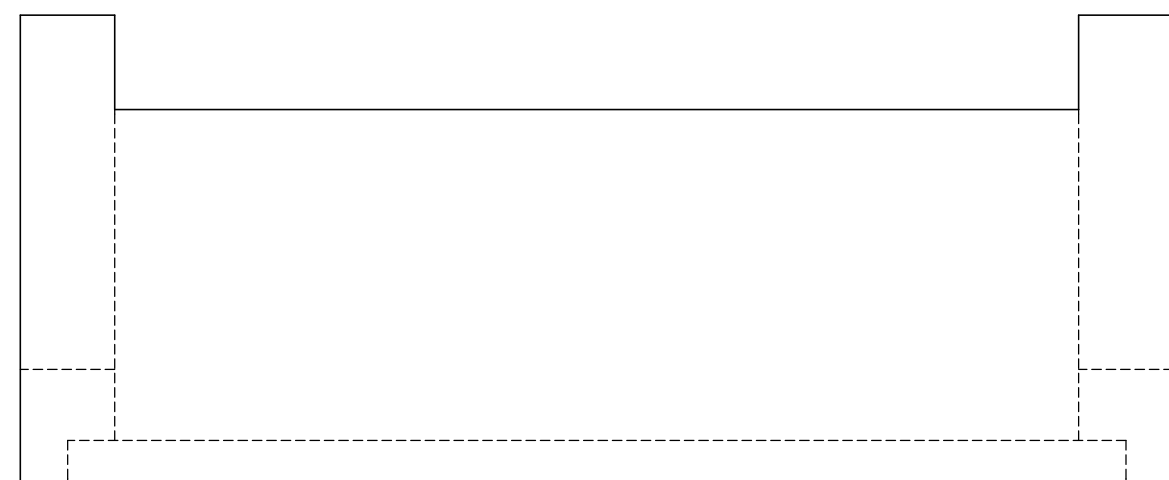

		Allgemeintoleranzen ISO 2768-m		Material: Beton C60/75	Gewicht: 42 Kg			
		SC.0305.25.X Abzweigschacht Oberteil aus Stahlbeton Typ 625			Massstab 1:3	Gezeichnet	17.10.24	MH
						Geprüft	17.10.24	MH
				Datum	Name			
BETOX® Innovative Schachtsysteme				Format A2	Zeichnungsnr. 007-766			