


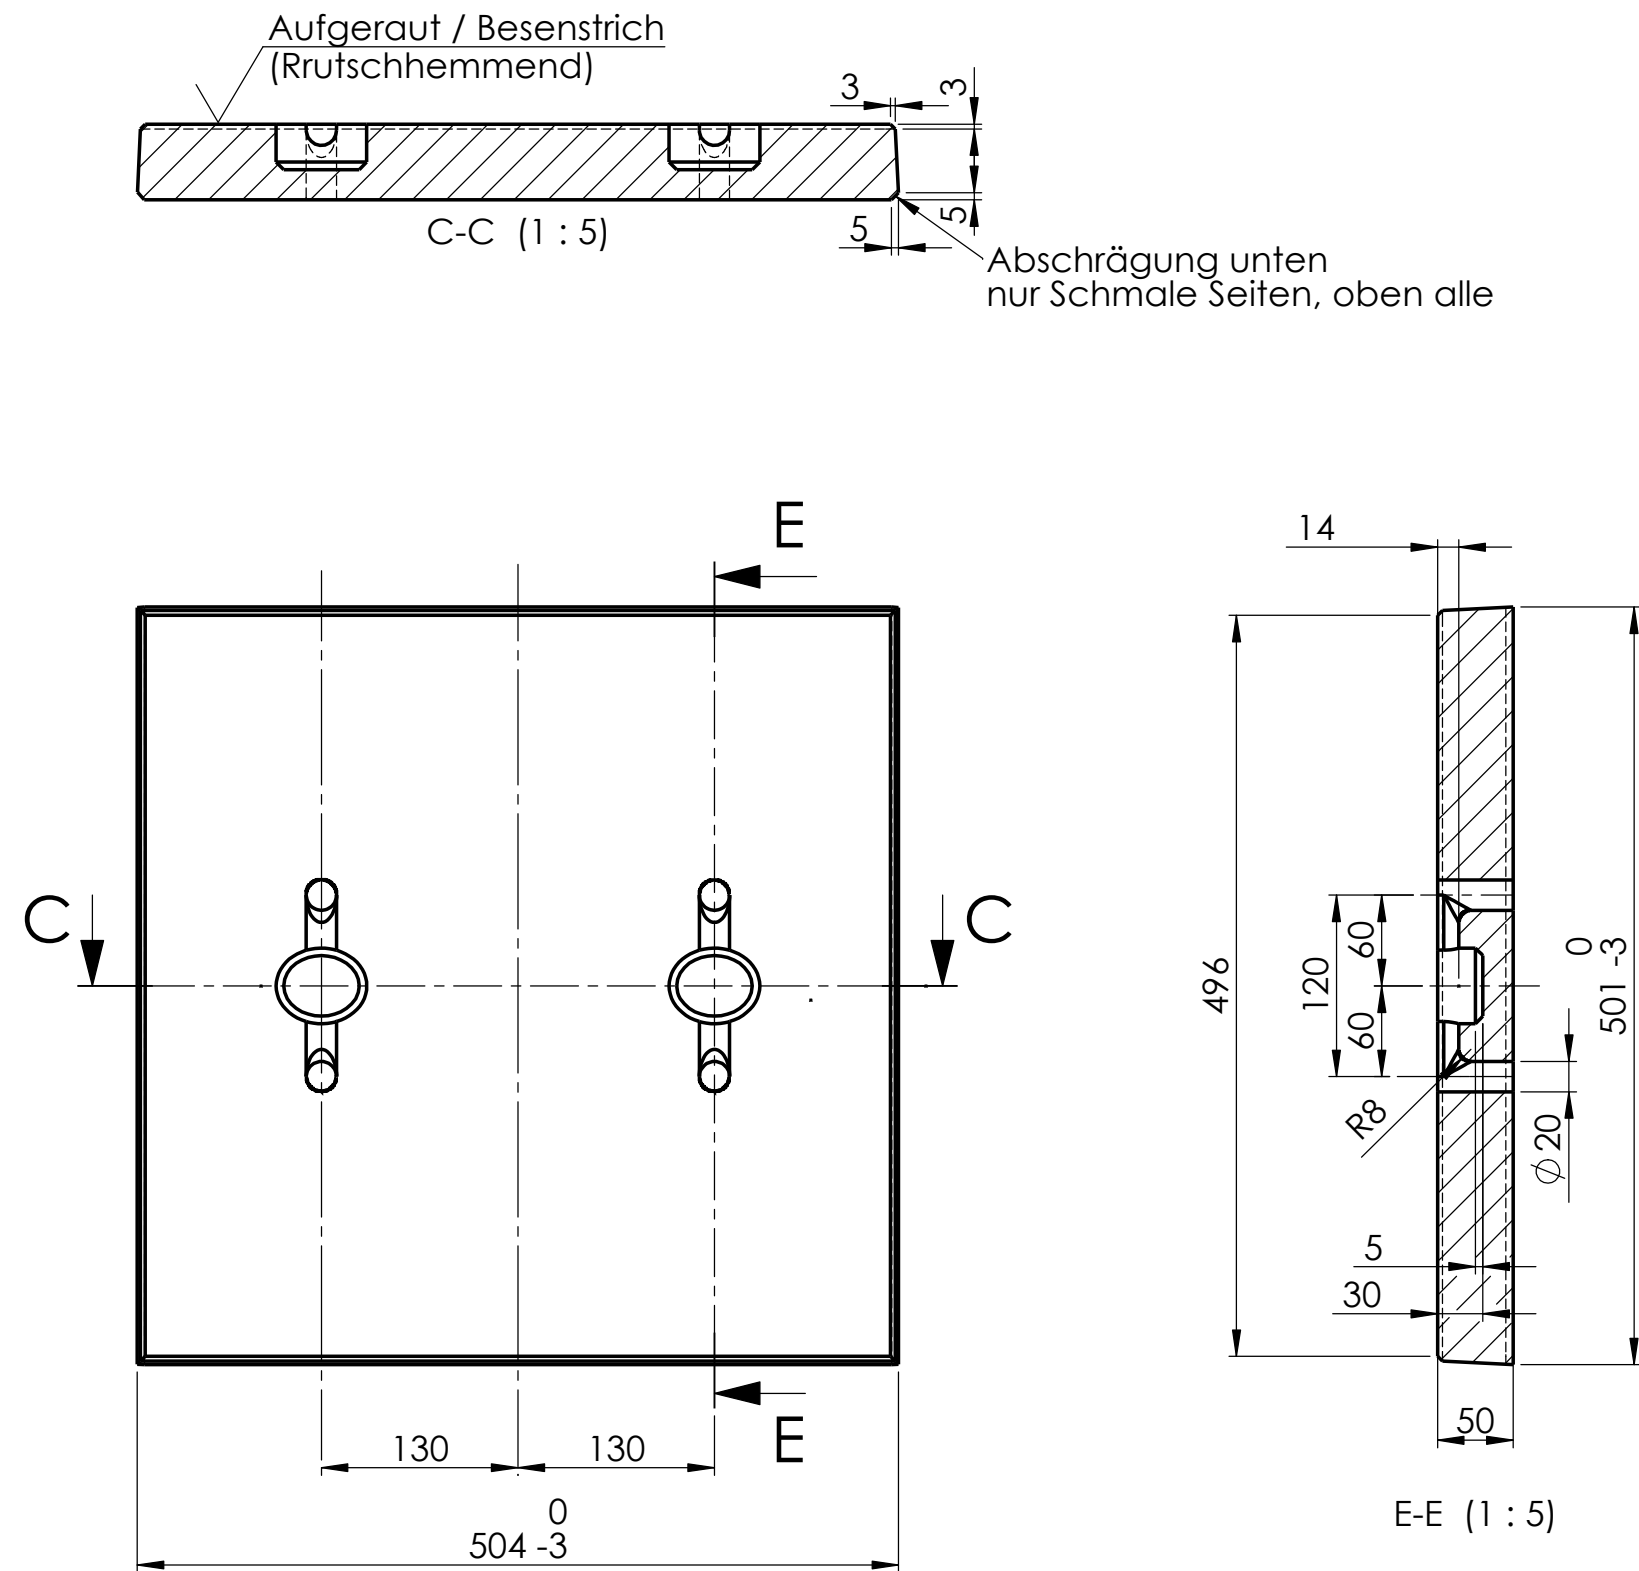

Gemäss Spezifikation 3001.03.3005
3001.03.3005

Material: z.B. Beton C30/37, XF4, CL 0.20, Dmax 16
Klasse A15 nach EN 124

		Allgemeintoleranzen ISO 2768-m	Material: (g)		SC.0505.D.A15.TR				
			Beton						
		SC.0505.D.A15.TR mit Löcher für Tragbügel für NB Element 40U				Massstab 1:10	Gezeichnet	01.10.20	MH
							Geprüft	01.10.20	MH
								Datum	Name
				Format A3	Zeichnungsnr. 007-954				