

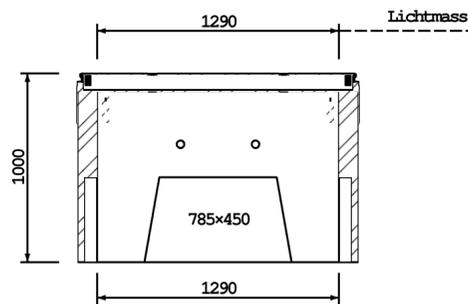
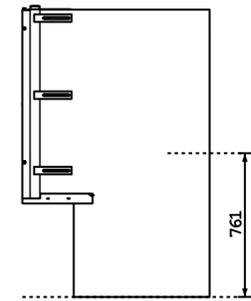


SCHNITT B-B

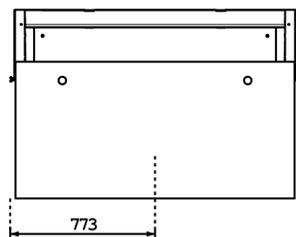

SCHNITT A-A

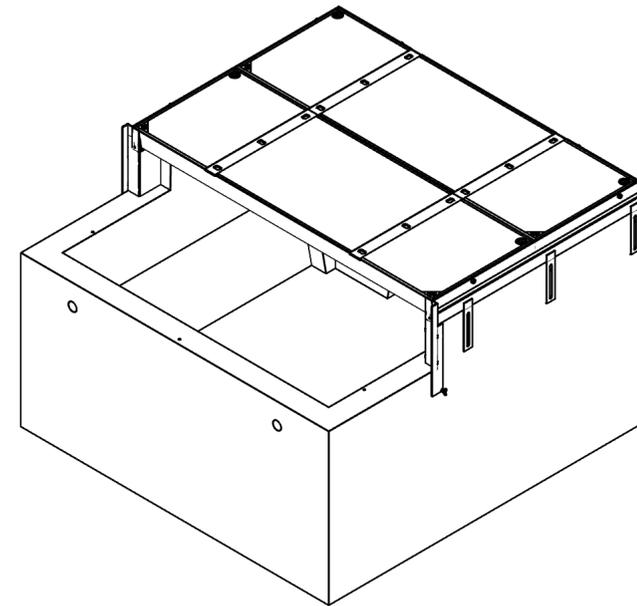

	Allgemeintoleranz ISO 2768-m		Gewicht
			950 kg
	FB-13L + Florida 13 Ohne Kabine B12 5 - FB13L-B125-2D Beton befahrbar	Massstab 1:40	Gezeichnet 18.08.2025
kabelschacht.ch	Diese Zeichnung wurde von kabelschacht.ch erstellt und ist Eigentum von BETOX AG.	Format A4	Zeichnungsr. 0000.0390