

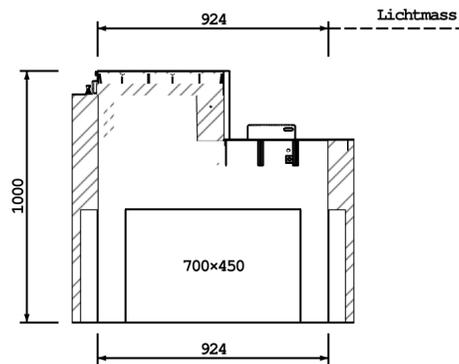


SCHNITT B-B

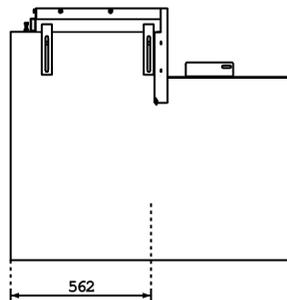

SCHNITT A-A

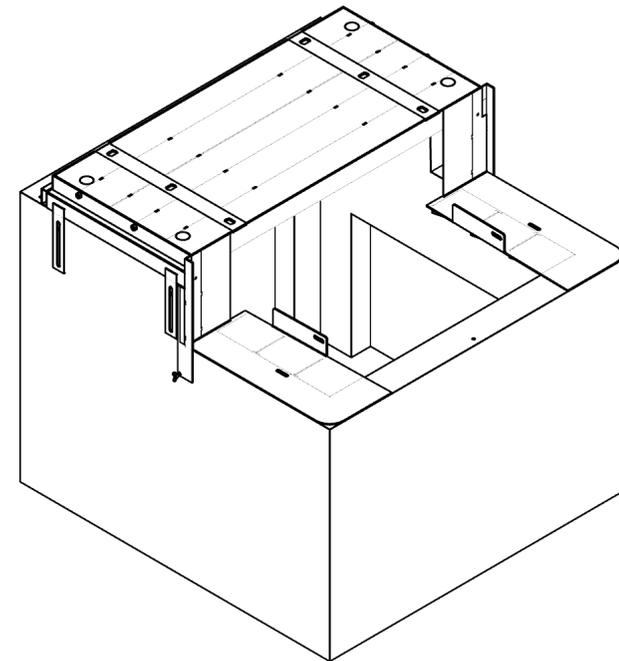

	Allgemeintoleranz ISO 2768-m		Gewicht
			620 kg
	FB-9 mit Reduktion auf FB6 + F lorida 9 Ohne Kabine A15 - F B9-A15MID Metall begehbar	Massstab 1:30	Gezeichnet 07.08.2025
kabelschacht.ch	Diese Zeichnung wurde von kabelschacht.ch erstellt und ist Eigentum von BETOX AG.	Format A4	Zeichnungsnr. 0000.0301