



SCHNITT B-B

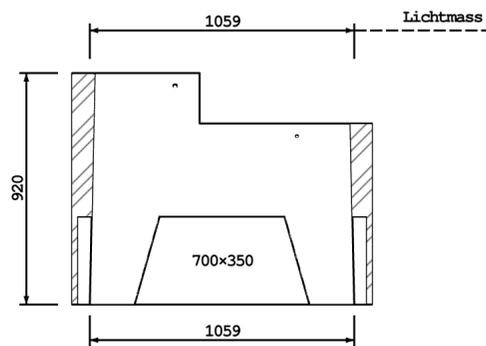

SCHNITT A-A

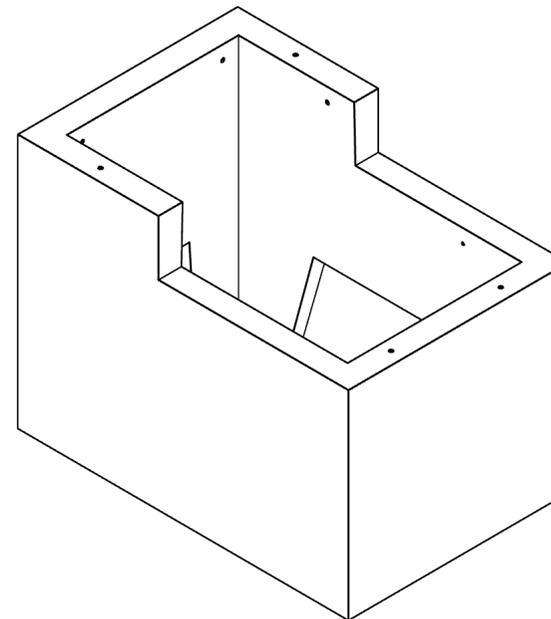

	Allgemeintoleranz ISO 2768-m		Gewicht
			586 kg
	FB6 - nur Fundament (ABB)	Massstab 1:30	Gezeichnet 25.08.2025
kabelschacht.ch	Diese Zeichnung wurde von kabelschacht.ch erstellt und ist Eigentum von BETOX AG.	Format A4	Zeichnungsnr. 0000.0397